

Réponse à une demande de
permission de voirie

Décret no 2005-1676 du 27 décembre 2005 - Arrêté du 26 mars 2007 - Article R 20-47 du code des PC.E.

N° de dossier : 1039794// /IMI-VD-15054/0051-1
Date : 10/06/2024
Contact : MAGNE FRANCK

UI AURA - INEO RCC
654 CRS TROISIEME MILLENAIRE
BP
69792 ST PRIEST

Bénéficiaire (si différent du demandeur)
Auvergne Très Haut Débit ATHD 32 RUE CLOS NOTRE DAME 63000 CLERMONT FERRAND 0676380056 laurent.picard@orange.com

Réponse du gestionnaire de voirie instructeur	
Conseil Départemental du Cantal - DRD Agence de Mauriac AV. R. CORTAT TREBIAC 15200 MAURIAC le 05/07/2024	Permission accordée : oui Date et signature : BOUSCATIER Fabrice Coordonnateur Territorial de Mauriac. Conformément à la proposition d'implantation du 04 juillet 2024 (Et selon les dispositions en vigueur localement, par arrêté N° du)

Niveau d'urgence
Raccordement client : Non

Localisation des Travaux
15190 CONDAT - RD536.

Type des travaux	Evaluation en longueur et en nombre			Evaluation du patrimoine		
	Unité	Pose	Dépose	Unité	Pose	Dépose
Canalisation	m. de conduite			m. d'alvéole		
Câble Enterré	m. de conduite			m. de câble		
Artère aérienne sur potelet	m. d'artère aérienne			m. d'artère		
Artère aérienne sur appui EDF	m. d'artère aérienne			m. d'artère		
Artère aérienne sur appui F.T.	m. d'artère aérienne			m. d'artère		
Armoire de S.R.	unité			m²		
Borne pavillonnaire	unité			m²		
Cabine téléphonique	unité			m²		
Poteau	unité	1				
Antenne > 12 m	unité			m²		
Pylône > 12 m	unité			m²		
Chambre souterraine	unité					
Câble de branchement	m. d'artère aérienne			m. d'artère		
Canalisation autoroute	m. de conduite			m. d'alvéole		

Câble Enterré autoroute	m. de conduite			m. de câble		
Nature des travaux : Travaux sur réseau						
Commentaires : PLANTATION POTEAU POUR DÉPLOIEMENT FIBRE						
Echéancier :						
Date prévue pour le début des travaux :						
Durée prévisible des travaux : 0.0 Jour(s)						
Durée : Permission de voirie accordée jusqu'au 03/12/2033						



Votre correspondant : MAGNE FRANCK

Téléphone :

Portable : 0787363719

f.magne@cml15.fr

N° référence : 1039794///IMI-VD-15054/0051-1

Bénéficiaire (si différent d'Orange) : Auvergne Très Haut Débit
ATHD

Conseil Départemental du Cantal - DRD

Agence de Mauriac

AV. R. CORTAT TREBIAC

15200 MAURIAC

Le 10/06/2024

Objet : demande de permission de voirie :

Dossier : 1039794

Gestionnaire de voirie : Conseil Départemental du Cantal

Monsieur

Je vous prie de trouver ci-jointe la demande de permission de voirie, concernant l'occupation d'ouvrage en domaine public routier suivant :
15190 CONDAT - RD536.

Je me permets d'attirer votre attention sur le fait que la réalisation de ces installations de télécommunications contribue à l'amélioration de la desserte téléphonique et à la satisfaction de nos clients.

En l'absence de réponse de votre part, les travaux ne pourront pas débuter, aussi je vous remercie de bien vouloir m'adresser votre accord en me retournant l'imprimé de réponse ci-joint ou par tout autre moyen en précisant le numéro de référence de la demande, à l'adresse suivante :

UI AURA - INEO RCC
654 CRS TROISIEME MILLENAIRE
BP
69792 ST PRIEST

Je me tiens à votre entière disposition pour répondre à toutes vos interrogations concernant ce projet.

Je vous prie d'agréer, Monsieur , l'assurance de ma considération distinguée.

Fanny GOYOT
Resp Dept PR

P.J. : le dossier technique



PROPOSITION D'IMPLANTATION
CONSEIL DÉPARTEMENTAL / PAT/ DM
SERVICE GESTION DU TERRITOIRE MAURIAC
RD n°536

N° de dossier : 2024 - 32 Permissions de voiries /réseau Orange

Demande de: ORANGE – n° 1039794

Objet de la demande: pose de poteaux télécom

Communes : CONDAT

Le 04 juillet 2024, je soussigné

Monsieur Cédric Muratet représentant l'agence Départementale

Je me suis transporté sur les lieux afin d'établir la présente proposition d'implantation conformément au tableau ci après et aux plans joints

Signatures

Le représentant de l'agence Départementale

Cédric MURATET

Le représentant de ORANGE

Franck MAGNE

Vu par le Coordonnateur territorial

Fabrice BOUSCATIER

N° RD	Catégories et niveaux RD Cat.1 niv 1 Cat.1 niv 2a Cat.1 niv. 2b Cat. 2 Cat 3	Repère Plans joints	Côté de la route D ou G suivant le sens des PR	Technique * TT, TE, FD, F, SA SA	LONGUEUR SOUS DOMAINE PUBLIC					N° du schéma type applicable (schémas annexés à la PI) observations diverses SA à 1m70 du bord de chaussée	
					Sous Chaussée	Sous accotement					
						En rive de chaussée et jusqu'à 0,75m du bord de ch.	Entre 0,75m et L égal à profondeur de tranchée	Au-delà de L	Sous fossé		Sous trottoir
536	Cat 2	PR 9+165	D								

Faire attention au réseau pluvial, grilles, aqueducs, passages busés ou maçonnés

* Techniques:

SA= Support Aérien

TT= Tranchée Traditionnelle

TE= Tranchée Étroite

FD= Forage Dirigé

F= Fonçage



Demande de Permission de voirie

(Décret no 2005-1676 du 27 décembre 2005)
 Article R 20-47 du code des P.C.E.

Date : 10/06/2024 Contact : MAGNE FRANCK Téléphone : Portable : 0787363719 f.magne@cml15.fr N° de dossier : 1039794/// IMI-VD-15054/0051-1	Instructeur Conseil Départemental du Cantal - DRD Agence de Mauriac AV. R. CORTAT TREBIAC 15200 MAURIAC
---	--

Demandeur	Bénéficiaire (si différent du demandeur)	Gestionnaire de voirie
UI AURA - Auvergne INEO RCC 52 RUE DE LA PARLETTE BP CLERMONT FERRAND	Auvergne Très Haut Débit ATHD 32 RUE CLOS NOTRE DAME 63000 CLERMONT FERRAND 0676380056 laurent.picard@orange.com	Conseil Départemental du Cantal 28 AVE GAMBETTA BP 59 15015 AURILLAC

Niveau d'urgence	
Raccordement client : Non	

Localisation des Travaux	
15190 CONDAT - RD536.	

Description des travaux à réaliser						
Type des travaux	Evaluation en longueur et en nombre			Evaluation du patrimoine		
	Unité	Pose	Dépose	Unité	Pose	Dépose
Canalisation	m. de conduite			m. d'alvéole		
Câble Enterré	m. de conduite			m. de câble		
Artère aérienne sur potelet	m. d'artère aérienne			m. d'artère		
Artère aérienne sur appui EDF	m. d'artère aérienne			m. d'artère		
Artère aérienne sur appui Orange	m. d'artère aérienne			m. d'artère		
Armoire de S.R.	unité			m²		
Borne pavillonnaire	unité			m²		
Cabine téléphonique	unité			m²		
Poteau	unité	1				
Antenne > 12 m	unité			m²		
Pylône > 12 m	unité			m²		
Chambre souterraine	unité					
Câble de branchement	m. d'artère aérienne			m. d'artère		
Canalisation autoroute	m. de conduite			m. d'alvéole		
Câble Enterré autoroute	m. de conduite			m. de câble		
Nature des travaux : Travaux sur réseau						
Commentaires : PLANTATION POTEAU POUR DÉPLOIEMENT FIBRE						
Echancier : Date prévue pour le début des travaux : Durée prévisible des travaux : 0.0 Jour(s)						
Durée : Permission de voirie accordée jusqu'au : 03/12/2033						



Demande de permission ou d'autorisation de voirie, de permis de stationnement, ou d'autorisation d'entreprendre des travaux
Code de voirie routière L113-2 ; L115-1 à L116-8 ; L123-8 ; L131-1 à L131-7 ; L141-10 et L141-11
Code général des collectivités territoriales L2213-6 ; L2215-4 et L2215-5
Gestionnaires des réseaux routiers



Le demandeur Particulier ☐ service public ☐ maître d'oeuvre ou conducteur d'opération ☐ entreprise ☐

Nom : Prénom :
Dénomination : **Orange UI AURA - Auvergne INEO RCC** Représenté par : **MAGNE FRANCK**
Adresse Numéro : **52** Extension : Nom de la voie : **RUE DE LA PARLETTE BP**
.....
Code postal Localité : **CLERMONT FERRAND** Pays : **France**
Téléphone **0787363719** Indiquez l'indicatif pour le pays étranger : _ _ _
Courriel : **f.magne@cml15.fr**

Si le bénéficiaire est différent du demandeur
Nom : **Auvergne Très Haut Débit** Prénom : **ATHD**
Adresse Numéro : **32** Extension : Nom de la voie : **RUE CLOS NOTRE DAME**
.....
Code postal **63000** Localité : **CLERMONT FERRAND** Pays : **FRANCE**
Téléphone **0676380056** Indiquez l'indicatif pour le pays étranger :
Courriel : **laurent.picard@orange.com**

Localisation du site concerné par la demande

Voie concernée : Autoroute n° Route nationale n° Route départementale n° Voie communale n°

Hors agglomération ☒ En agglomération ☐

Point de Repère (PR) routier d'origine d'application : + ☐ Point de Repère (PR) routier de fin d'application : + ☐

Adresse Numéro : Extension : Nom de la voie : **RD536**
Code postal 15190 Localité : **CONDAT** -
Document d'urbanisme antérieur (déclaration de travaux ou permis de construire) :
Référence cadastrale : Section(s) : Parcelle(s) : Lieu-dit :

Nature et date des travaux

Pose de compteur / branchement aux réseaux ☐ ⁽¹⁾

	Pose de clôtures	Pose de portail (portillon)	Plantations
À l'alignement	oui ☐ non ☐	oui ☐ non ☐	oui ☐ non ☐
En retrait de l'alignement	__ __ __ mètres	__ __ __ mètres	__ __ __ mètres

Dépôt ou Stationnement ☐ ⁽²⁾ Saillie ou Surplomb ☐ ⁽²⁾ Aménagement d'accès ☐ ⁽²⁾ Ouvrages divers ☒ ⁽¹⁾

Station service ☐ Renouvellement ☐ Création ☒

Autres ☐

Date prévue de début d'application Durée d'application (en jours calendaires) : **0.0 Jour(s)**

Nota : Pour connaître la délimitation du domaine public routier au droit d'une propriété riveraine, il faut déposer, auprès du gestionnaire de la route concernée et selon les modalités qu'il aura fixées, en complément, une demande d'alignement individuel.

⁽¹⁾ Compléter le cadre ouvrages divers ⁽²⁾ compléter le cadre correspondant

La loi n° 78-17 du 6 janvier 1978 modifiée relative à l'informatique, aux fichiers et aux libertés, garantit un droit d'accès et de rectification des données auprès des organismes destinataires du formulaire.

Dépôt ou stationnement (2)

Demande initiale ☐ Prolongation ☐ référence du permis de stationnement :
 Nature du dépôt { Matériaux ☐ Benne ☐ Grue ☐ Etalage ☐
 ou { Echafaudage ☐ Mobilier urbain ☐ Terrasses de café ☐ Vente le long de la voie ou sur aire de service ☐
 stationnement { Autres (à préciser) ☐ :

Saillie ou surplomb ⁽²⁾		
Largeur :	de la voie	de la saillie
	des trottoirs	Hauteur sous saillie
	___ mètre(s)	___ mètre(s)
	___ mètre(s)	___ mètre(s)

Aménagement d'accès (2)

Avec franchissement de fossé ☐ : Diamètre du tuyau _____ millimètre Longueur _____ mètres

Distance par rapport à l'axe de la chaussée _____ mètres Nature du tuyau :

Sans franchissement de fossé ☐ Largeur de l'aménagement _____ mètres

Ouvrages divers (1)			
Travaux sur ouvrages existants	☒	Installation nouvelle	☐
Réseaux aériens ou souterrains ou branchement :			
Eau potable	☐	Eaux pluviales	☐
Eaux usées	☐	EDF	☐
		GDF	☐
		Opérateurs réseaux	☒
		Autres (à préciser) ☐ :	
Sous voirie		Sous accotement ou trottoirs	
Tranchée longitudinale			mètres
Tranchée transversale			mètres
Fonçage			mètres
Aménagement de surface ou équipements :			
Stationnement	☐	Arrêt bus	☐
		Passage supérieur ou inférieur	☐
		Équipements de la route ☐	
Autres (à préciser) ☐ :			


Pièces jointes à la demande			
Afin de permettre et de faciliter la compréhension et l'instruction du dossier, la demande d'autorisation est accompagnée des pièces suivantes détaillées par nature de travaux.			
1 - Pour toute demande			
Plan de situation 1/10 000 ou 1/20 000 ^{ème}	☐	Plan de localisation précis 1/1 000 ou 1/ 2 000 ^{ème}	☐ ⁽³⁾
		Photos	☐
2 - Pièces complémentaires par nature de demande			
2a - Clôtures/portails/Plantations/Dépôt ou stationnement/surplomb			
Coupes longitudinales et transversales indiquant l'emprise occupée du domaine public		1/50 ^{ème}	☐
2b - Aménagement d'accès/ouvrages divers portant atteinte au patrimoine			
Plan des ouvrages projetés 1/200 ou 1/500 ^{ème}	☐	Cahiers des coupes techniques de tranchées 1/50 ^{ème}	☐
Plan de détails de franchissement des points singuliers 1/50 ^{ème}	☐		
2c - Station service : Plan d'implantation des pistes avec signalisation de police		1/200 ou 1/500 ^{ème}	☐

J'atteste de l'exactitude des informations fournies 

Fait à : **CLERMONT FERRAND** Le : 10/06/2024

Nom : **MAGNE FRANCK** Qualité : **Chargé d'affaires**

(3) Extrait cadastral ou équivalent

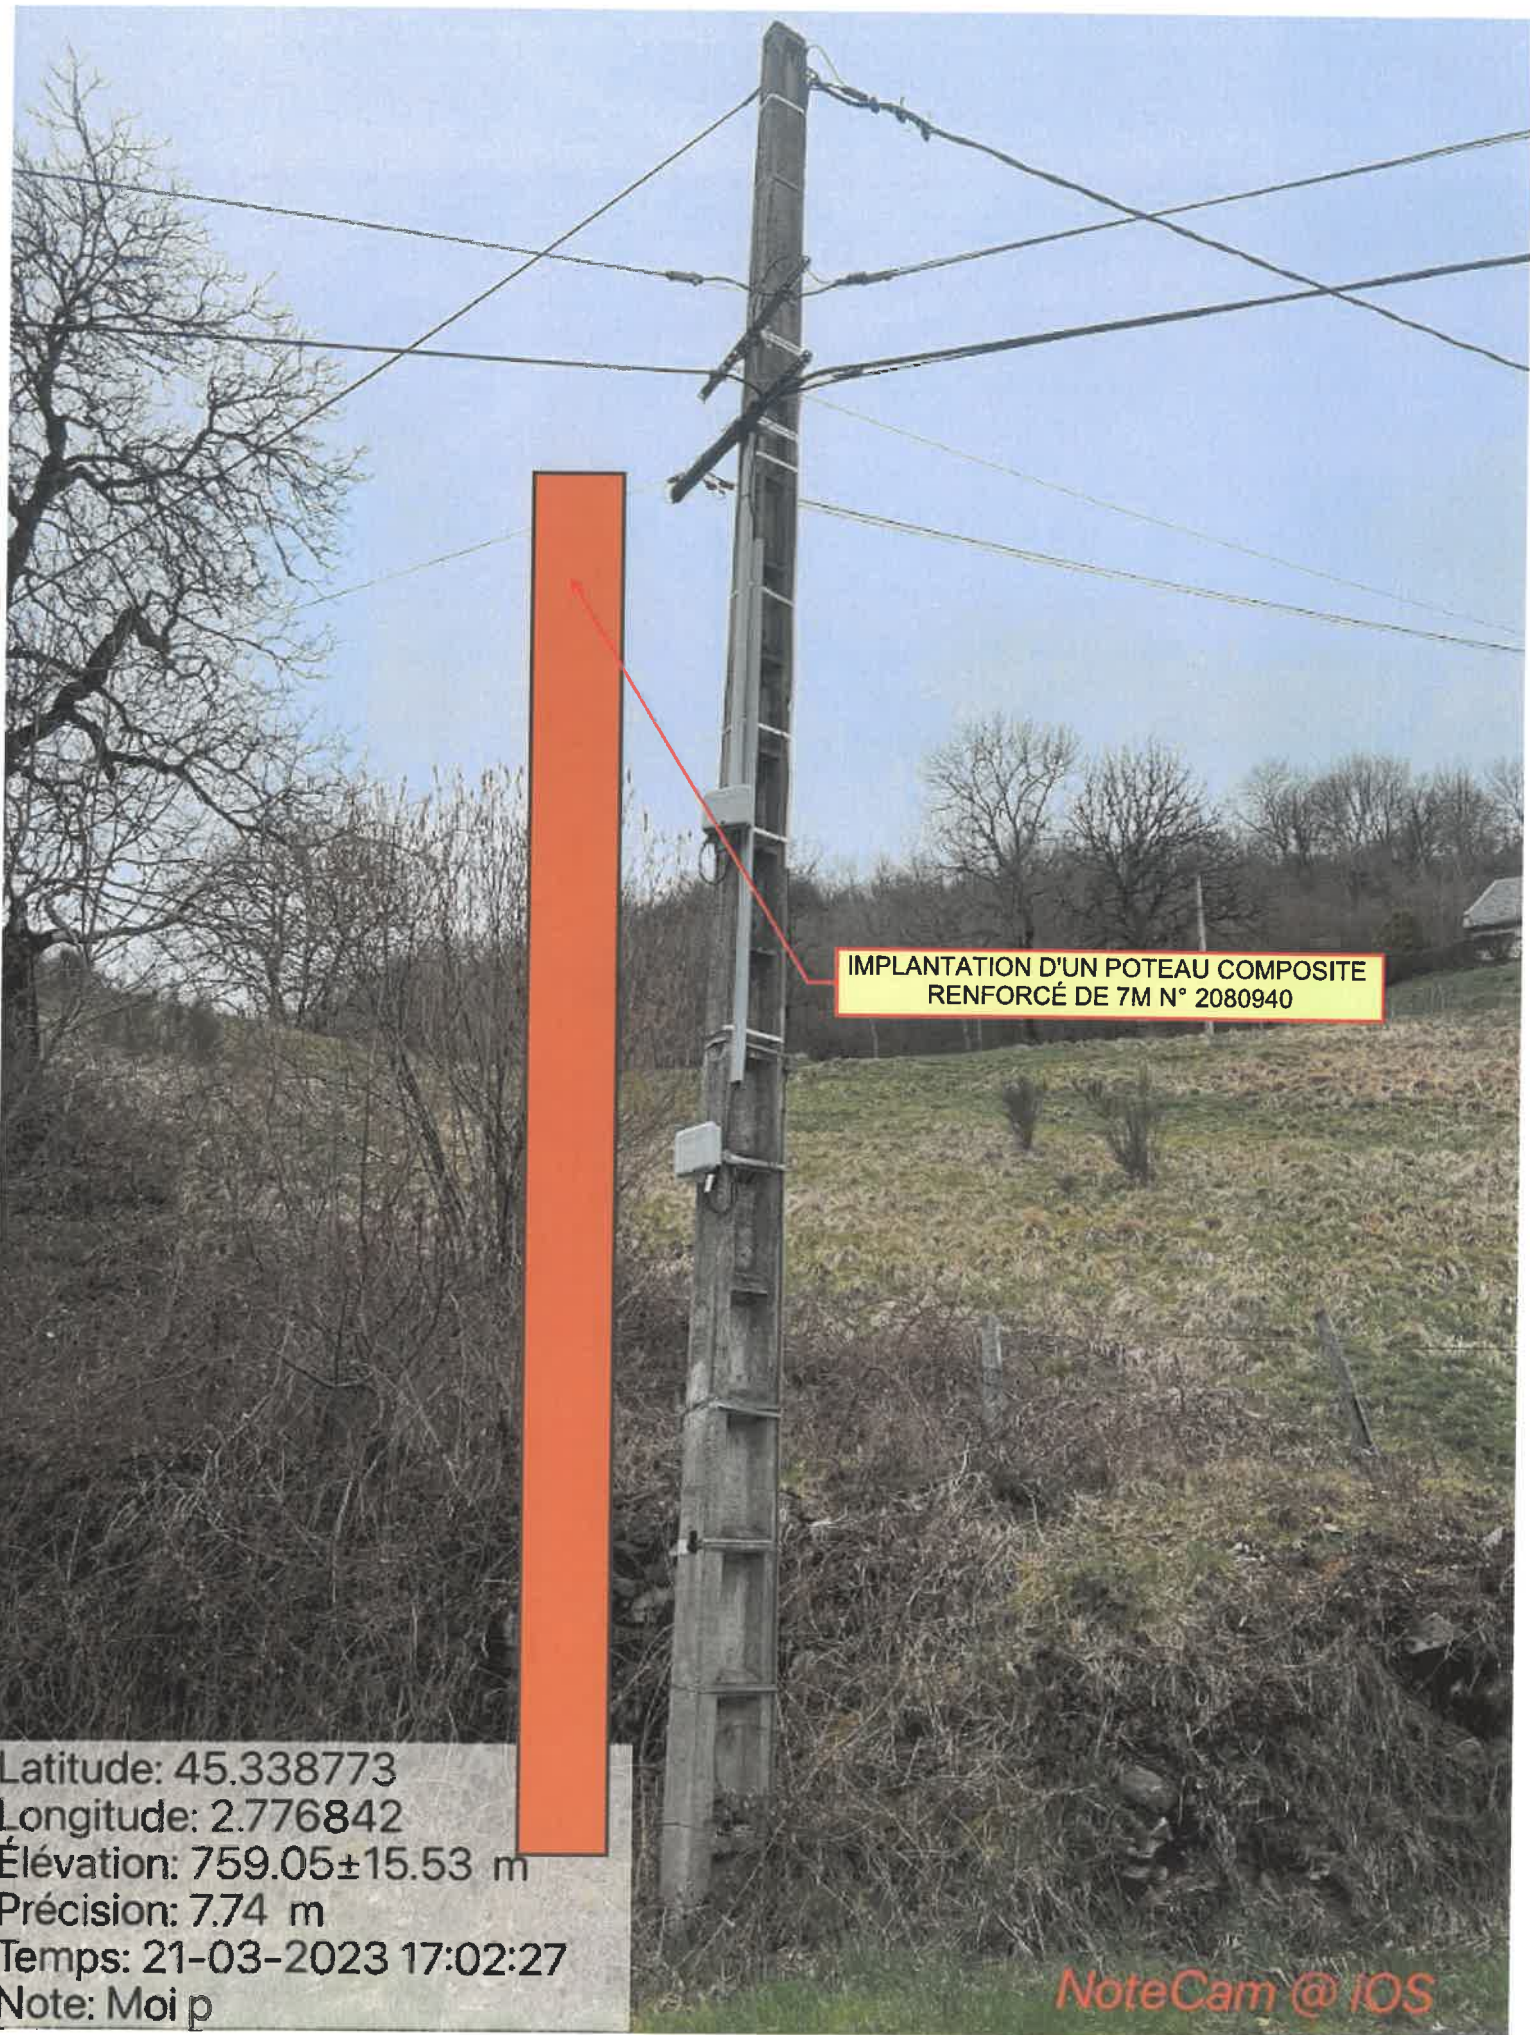

IMPLANTATION D'UN POTEAU COMPOSITE
RENFORCÉ DE 7M N° 2080940

Latitude: 45.338773
Longitude: 2.776842
Élévation: 759.05±15.53 m
Précision: 7.74 m
Temps: 21-03-2023 17:02:27
Note: Moi p

NoteCam @ IOS

