

## Réponse à une demande de permission de voirie

Décret no 2005-1676 du 27 décembre 2005 - Arrêté du 26 mars 2007 - Article R 20-47 du code des PC.E.

N° de dossier : 1039826/CAN400464/2402911 /  
Date : 10/06/2024  
Contact : Benedicte GACHE

Orange UI AURA (Auvergne Sud)  
7 RUE RAYMOND CORTAT  
15000 AURILLAC


### Bénéficiaire (si différent du demandeur)

Auvergne Très Haut Débit ATHD  
32 RUE CLOS NOTRE DAME  
63000  
CLERMONT FERRAND  
0676380056  
laurent.picard@orangeconcessions.com

### Réponse du gestionnaire de voirie instructeur

Conseil Départemental du Cantal - DRD Agence  
d'Aurillac  
RUE NICEPHORE NIEPCE  
15000 AURILLAC

Permission accordée : **17 JUL. 2024**  
Date et signature : (Nom et qualité)

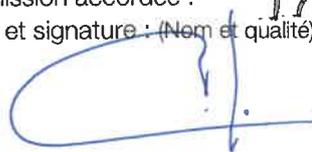

(Et selon les dispositions en vigueur localement, par  
arrêté N° ..... du .....)

### Niveau d'urgence

Raccordement client : Oui

### Localisation des Travaux

15140 ST CIRGUES DE MALBERT - RD542.

Type des travaux	Evaluation en longueur et en nombre			Evaluation du patrimoine		
	Unité	Pose	Dépose	Unité	Pose	Dépose
Canalisation	m. de conduite	4		m. d'alvéole	8	
Câble Enterré	m. de conduite			m. de câble		
Artère aérienne sur potelet	m. d'artère aérienne			m. d'artère		
Artère aérienne sur appui EDF	m. d'artère aérienne			m. d'artère		
Artère aérienne sur appui F.T.	m. d'artère aérienne			m. d'artère		
Armoire de S.R.	unité			m <sup>2</sup>		
Borne pavillonnaire	unité			m <sup>2</sup>		
Cabine téléphonique	unité			m <sup>2</sup>		
Poteau	unité					
Antenne > 12 m	unité			m <sup>2</sup>		
Pylône > 12 m	unité			m <sup>2</sup>		
Chambre souterraine	unité	1				

Gestionnaire de voirie : 77856 Conseil Départemental du Cantal

Orange Restricted

Câble de branchement	m. d'artère aérienne			m. d'artère		
Canalisation autoroute	m. de conduite			m. d'alvéole		
Câble Enterré autoroute	m. de conduite			m. de câble		
<b>Nature des travaux :</b> Réalisation de conduite multiple,						
Commentaires : Chantier de génie civil pour effectuer une tranchée d'env. 4m sous chaussée RD542 et 2m en privé sur parcelle 106 section AB01 avec pose d'une chambre ATHD de type LOT						
Echéancier :						
Date prévue pour le début des travaux : 01/07/2024						
Durée prévisible des travaux : 5.0 Jour(s)						
Durée : Permission de voirie accordée jusqu'au 03/12/2033						

## DOSSIER-TECHNIQUE

### 1. Plan du réseau présentant les modalités de Passage et d'ancrage :

#### - Charge en génie civil

Dispositions générales sur canalisations : 0,80 m sous chaussée ; 0,50 m sous trottoir.

#### - Charge en aérien

Dispositions générales plantation de poteau : 1,30 m de profondeur d'implantation ; 6,70 m hors sol ; 6,50 m de flèche des câbles entre deux appuis.

### 2. Données techniques nécessaires à l'appréciation de la possibilité d'un éventuel partage des installations existantes.

### 3. Schémas d'implantation sur les ouvrages d'art et les carrefours.

### 4. Conditions prévisionnelles d'organisation du chantier :

#### - Emprise

Le chantier sera implanté de manière à occuper une surface aussi réduite que possible dans le respect d'une bonne exécution des travaux.

#### - Maintien de la circulation

Les dispositions seront prises de façon à réduire au maximum la gêne pour la circulation publique. La continuité des accès sera assurée au moyen de ponts de voitures et passerelles pour piétons avec garde-corps rigide. Les accès nécessaires à la circulation privée seront réalisés au moyen de ponts de service. Ces passages seront clairement balisés et protégés.

#### - Signalisation du chantier

Les signalisations d'approche, de position, de fin de prescription et de jalonnement en cas de détournement de la circulation seront mises en place. Le chantier sera isolé en permanence des espaces réservés aux personnes et des portions de chaussée non affectées par les travaux. Des dispositifs de balisage rigides seront mis en place du côté voie de la circulation automobile. Des clôtures rigides, résistantes et continues seront mises en place côté accotement ou trottoir. L'ensemble des dispositifs sera éclairé pendant la nuit par un nombre suffisant de lanternes pour être visible en toutes circonstances. Le dépôt de chantier sera totalement isolé des circulations piétonnes et routières par des clôtures constituées d'éléments jointifs. Dans la mesure du possible, le stationnement des véhicules assurant la desserte du chantier se fera à l'intérieur des emprises autorisées.

#### - Sécurité

Conformément à la loi, un coordonnateur de sécurité sera désigné selon la nature du chantier.

### 5. Modalités techniques de remblaiement ou de reconstruction d'ouvrages :

#### - Démolition des revêtements

Selon la nature du revêtement de surface, découpes à l'aide d'une scie à disque, de trancheuse à roue, de pelle pneumatique, etc., avec une largeur de 10 cm de part et d'autre de la dimension de la fouille.

#### - Remblaiement et compactage

Trottoir : les remblais sont réalisés, après calibrage et tri, avec les matériaux extraits de la fouille ou avec une grave naturelle 0/30 soigneusement mise en œuvre. Le compactage sera réalisé par couche de 30 cm.

Chaussée : les remblais sont réalisés pour la couche de fondation en grave naturelle de 40 cm et pour la couche de base en grave naturelle de 40 cm. Le compactage sera réalisé par couche de 20 cm.

Les terres extraites non réutilisables seront évacuées en décharge.

Les dispositions prévues à la note technique sur le compactage des remblais (SETRA) seront appliquées.

#### - Revêtement de surface

Espaces verts : apport de terre végétale si nécessaire.

Trottoir : couche en enrobé BB 0/6,3 sur 3 cm.

Chaussée : couche de roulement réalisée en deux fois 5 cm de béton bitumineux BB 0/10.

Les joints seront réalisés par une émulsion de bitume pour parfaire l'étanchéité.

### 6. Echéancier prévisionnel de réalisation des travaux :

Date prévue pour le début des travaux : 01/07/2024

Durée prévisible des travaux : 5.0 Jour(s)

Remarques : toute suggestion particulière sera examinée.



Votre correspondant: Benedicte GACHE  
Téléphone:  
Télécopie:  
Mobile: 0648356606  
benedicte.gache@orange.com  
N° référence : O/Savoir/1039826

**Mairie de ST CIRGUES DE MALBERT**  
L HOPITAL

15140 ST CIRGUES DE MALBERT

Le 10/06/2024

Objet : Demande de permission de voirie  
Dossier n° 1039826

Monsieur le Maire,

Je vous prie de trouver ci-joint un exemplaire du projet visé en objet relatif aux travaux projetés dans l'emprise du domaine public routier suivant :

Instructeur Gestionnaire concerné	Code postal	Commune	Voie(s)
Conseil Départemental du Cantal - DRD Agence d'Aurillac	15140	ST CIRGUES DE MALBERT -	RD542.

La réalisation de ces travaux est programmée à compter du 01/07/2024 pour une durée estimée à 5.0 jour(s).

Ces travaux projetés dans l'emprise de votre commune ont fait l'objet d'une demande de permission de voirie adressée au gestionnaire compétent suivant :

Conseil Départemental du Cantal  
28 AVE GAMBETTA  
BP 59  
15015 AURILLAC .

Je vous remercie de bien vouloir me faire part des remarques ou suggestions que suscite ce projet.

Je vous prie d'agréer, Monsieur le Maire, l'assurance de ma considération distinguée.

Laurent CHERASSE  
Resp Chargés d'affaires 15 & 63



**PROPOSITION D'IMPLANTATION**  
**CONSEIL DÉPARTEMENTAL / PAT/ DM**  
**SERVICE GESTION DU TERRITOIRE MAURIAC**  
**RD n°542**

**N° de dossier : 2024 - 33 Permissions de voiries / réseau Orange**

**Demande de: ORANGE – n°1039828**

**Objet de la demande: raccordement client**

**Communes : Saint Cirgues de Malbert**

Le 05 juillet 2024, je soussigné

Monsieur Cédric Muratet représentant l'agence Départementale

Je me suis transporté sur les lieux afin d'établir la présente proposition d'implantation conformément au tableau ci après et aux plans joints

**Signatures**

Le représentant de l'agence Départementale

Cédric MURATET

Le représentant de ORANGE

Bénédicte GACHE

Vu par le Coordonnateur territorial

Fabrice BOUSCATIER

N° RD	Catégories et niveaux RD Cat.1 niv 1 Cat.1 niv 2a Cat.1 niv. 2b Cat. 2 Cat 3	Repère Plans joints PR	Côté de la route D ou G suivant le sens des PR	Technique * TT, TE, FD, F, SA	LONGUEUR SOUS DOMAINE PUBLIC				N° du schéma type applicable (schémas annexés à la PI)  observations diverses	
					Sous Chaussée	Sous accotement	Au-delà de L	Sous fossé		Sous trottoir
542	Cat 3	PR 0+990	G	TT	2 m				Schéma 9 avec finition en enrobé à chaud  Passer la gaine sous le caniveau	

**Faire attention au réseau pluvial, grilles, aqueducs, passages busés ou maçonnés**

**Une chambre sera posée sur la conduite existante ; le niveau supérieur de la chambre ne dépassera pas le niveau de la chaussée**

\* Techniques:

SA= Support Aérien


TT= Tranchée Traditionnelle

TE= Tranchée Etroite

FD= Forage Dirigé

F= Fonçage

**Schéma n°9 sous chaussée RD catégorie 1 niveau 2b, cat.2 et cat.3 pour tranchée "isolée" et "longitudinale"**

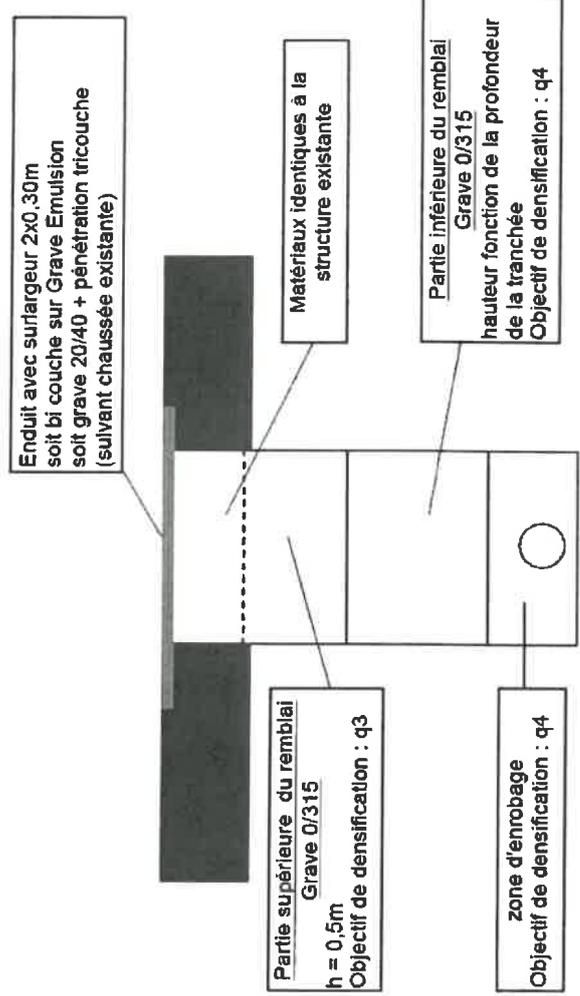

DT GU N°2024052800914PZN


CAN400464 - PLAN DE SITUATION

13, 15 et 19 Rue des Tilleuls, 15140 St Cirgues de Malbert  
GPS(lat. ; long.) : 45.09836 ; 2.39097

Travaux de Génie Civil

Zone de travaux

0 20 40 60 80m

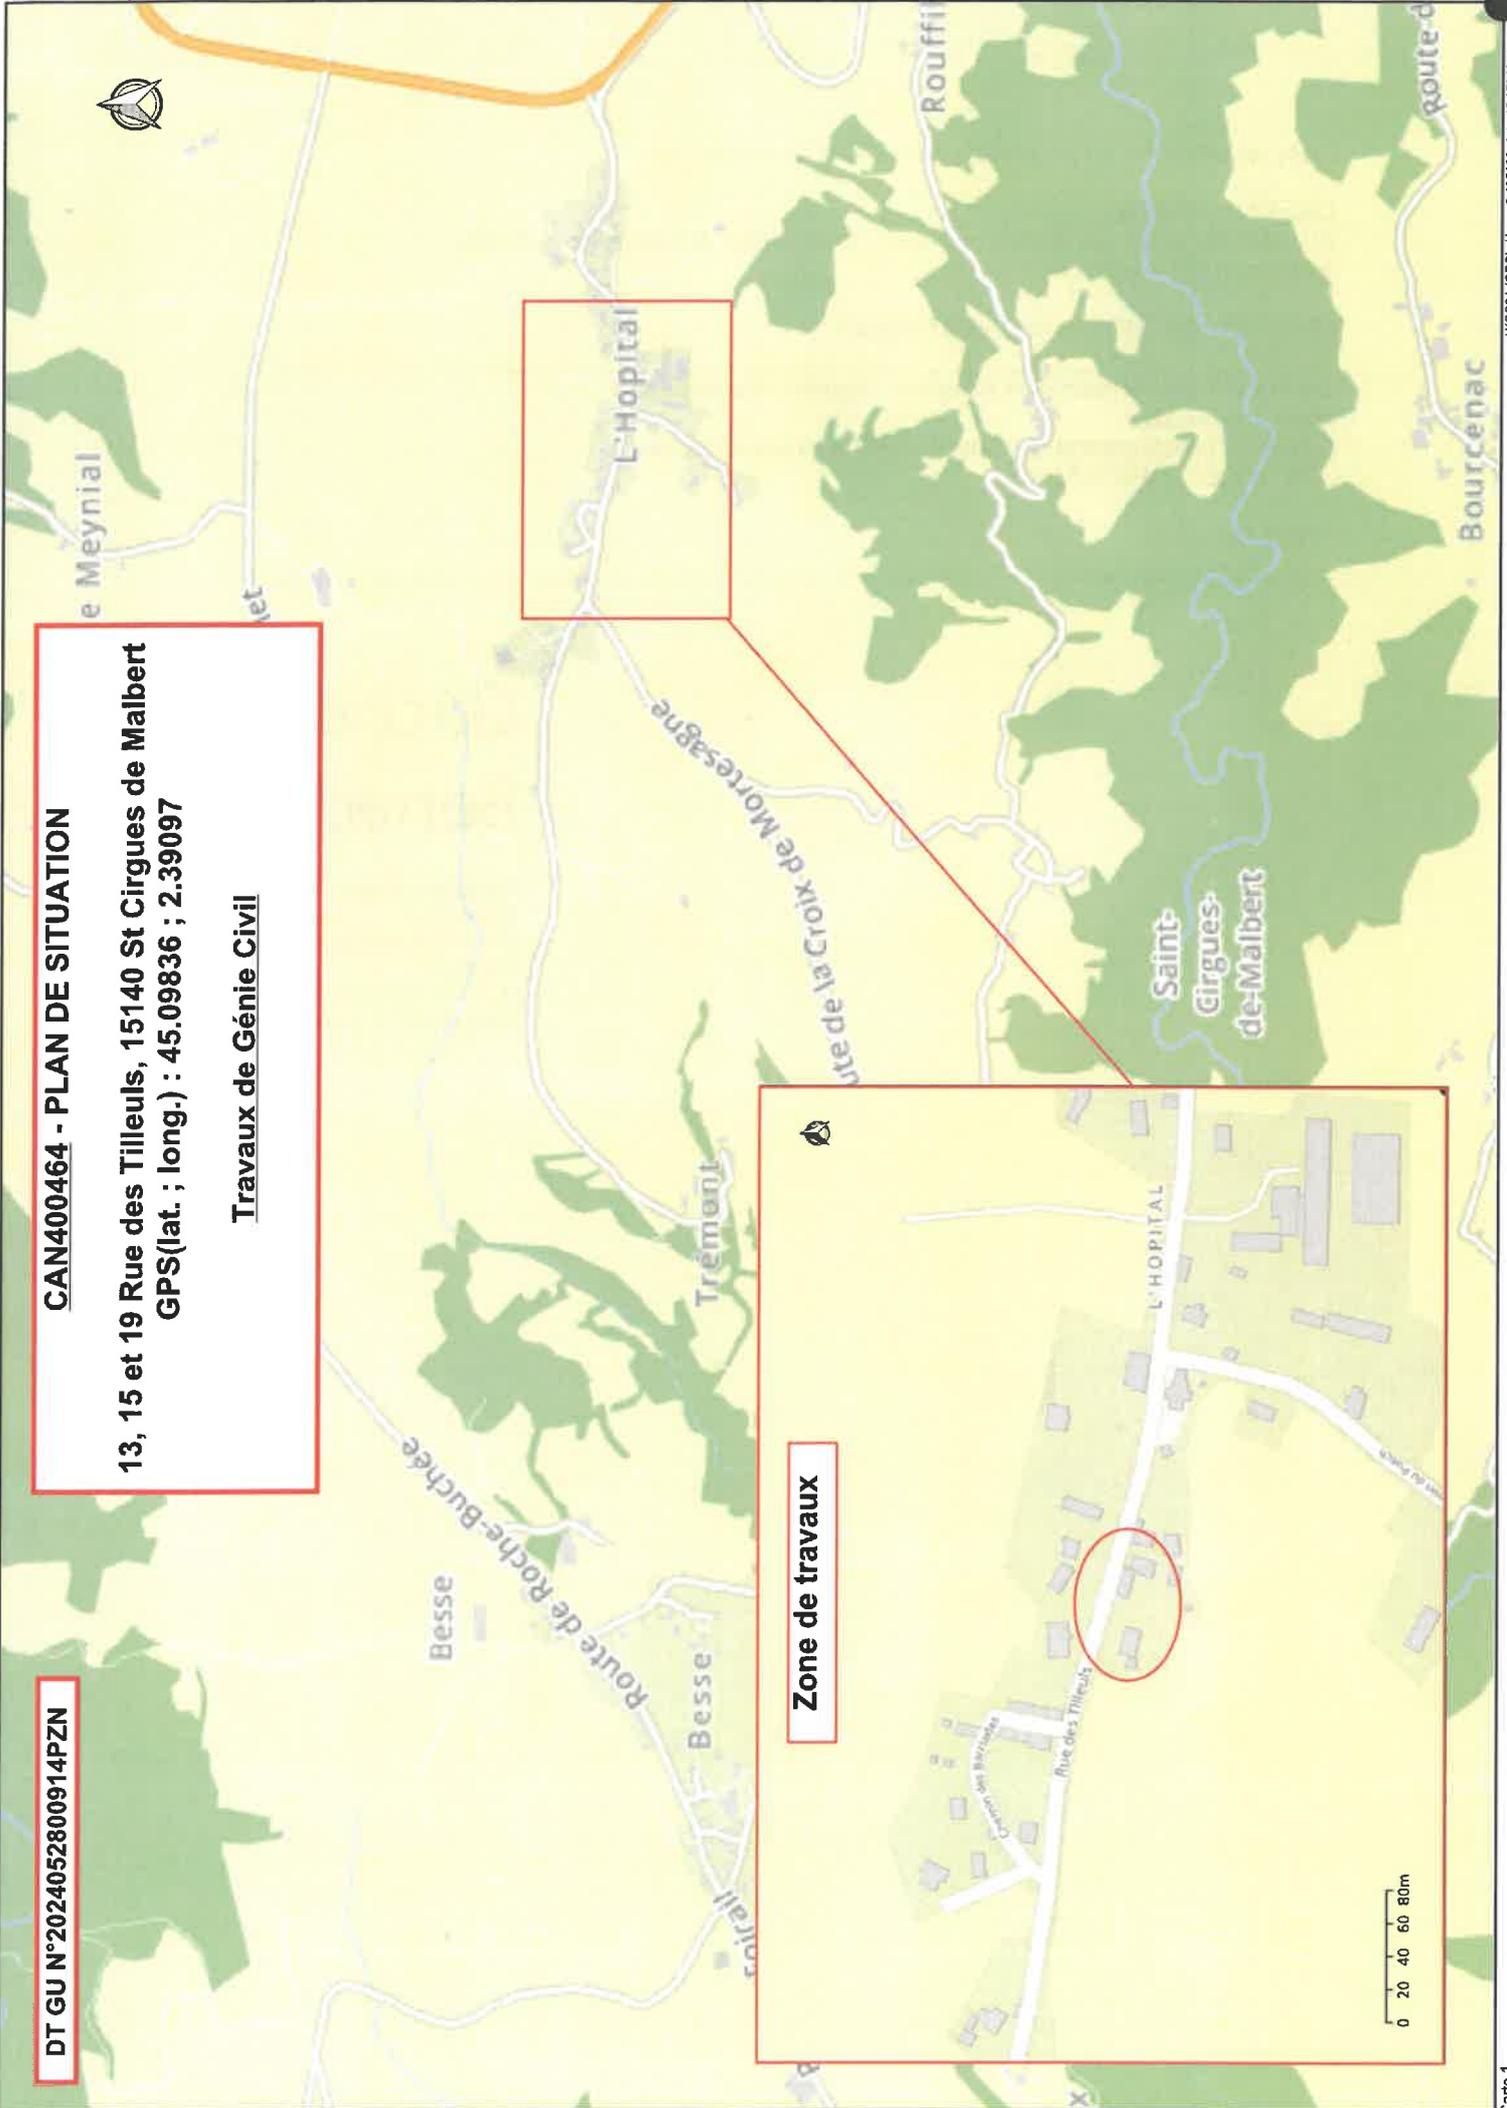

**Liste de diffusion du projet mis à l'instruction technique**

Dossier n° **1039826**

PV **996116**, relatif aux travaux suivants : **Réalisation de conduite multiple**,

Adresse des travaux projetés :

15140 ST CIRGUES DE MALBERT RD542

---

Services et Gestionnaires de Réseaux    Nombre d'exemplaires

Nom    Adresse

**Conseil Départemental du Cantal - DRD Agence d'Aurillac**

RUE NICEPHORE NIEPCE

15000 AURILLAC

1

---

Gache  
Benedicte

Signature numérique de Gache  
Benedicte

DN : c=FR, o=Orange, cn=Gache  
Benedicte,

email=benedicte.gache@orange.com

Date : 2024.06.20 09:21:53 +02'00'






**Description des travaux à la charge d'Orange :**

- Pose d'une chambre de type L2C Orange
- \*\* attention présence du réseau de l'éclairage public sous chaussée \*\*
- Ouverture d'un PVC Ø45 existant

**Travaux à la charge d'ATHD**

- Pose d'une chambre de type L0T ATHD en privé (soumis à l'autorisation de M. Rouylou, propriétaire de la parcelle)
- Réaliser env. 2 ml de tranchée sous chaussée et env. 2 ml de tranchée sous trottoir
- Pose de 2 PVC Ø60 entre la chambre L2C Orange et la chambre L0C ATHD
- Recommandation pour le client de faire une tranchée pour poser un PVC Ø45 entre la L0C et sa limite de propriété avec pose d'un regard 30'30 en prévision pour raccordement future maison au 15 rue des Tilleuls

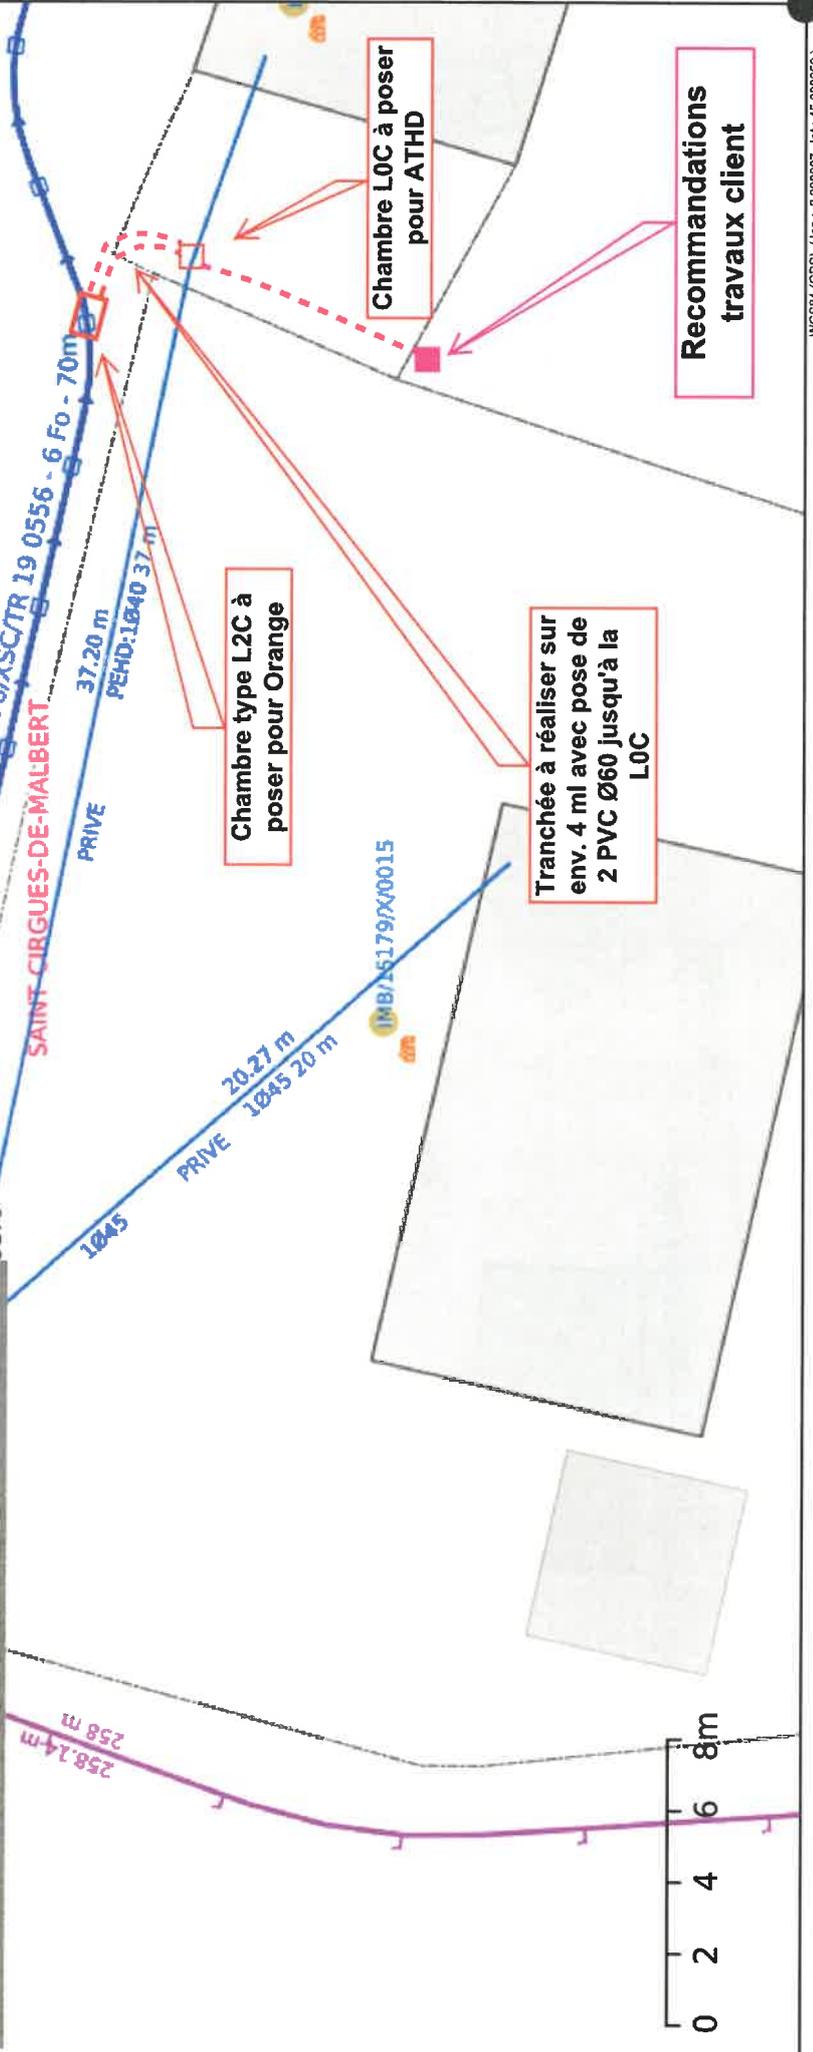

Chambre type L2C à poser pour Orange

Chambre L0C à poser pour ATHD

Tranchée à réaliser sur env. 4 ml avec pose de 2 PVC Ø60 jusqu'à la L0C

Recommandations travaux client



## Diagnostic amiante

Date : 10/06/2024	Instructeur
Contact : <b>Benedicte GACHE</b> Téléphone : Portable : 0648356606 Télécopieur : <b>benedicte.gache@orange.com</b> N° de dossier: 1039826/CAN400464/2402911 /	<b>Monsieur le Directeur de la Voirie</b> Conseil Départemental du Cantal - DRD Agence d'Aurillac RUE NICEPHORE NIEPCE  15000 AURILLAC

Monsieur le Directeur,

Objet : Diagnostic amiante

Nous vous informons par la présente qu'ORANGE doit réaliser des travaux de génie civil (d'extension, ou autre) sur les voies citées ci-dessous

15140 ST CIRGUES DE MALBERT - RD542.

En votre qualité de gestionnaire du réseau routier concerné, nous vous demandons de nous transmettre les informations que vous avez pu collecter sur la présence ou l'absence d'amiante dans les voies concernées.

Dans l'hypothèse où une cartographie des voies contenant de l'amiante n'a pas été encore entreprise, nous vous prions de bien vouloir diligenter dans les meilleurs délais les études et analyses pour caractériser les matériaux des voies sur lesquelles nous allons réaliser nos travaux.

Nous vous remercions par avance de l'attention que vous voudrez bien porter à notre demande.

Nous vous prions de croire, Monsieur le directeur, en l'expression de notre considération distinguée.

Info(s) Tiers

Nom : Auvergne Très Haut Débit

Prénom : ATHD

**PERMISSION DE VOIRIE**  
**Fiche suiveuse**

date d'édition : 10/06/2024

Référence du dossier : **1039826**

Agent responsable : Benedicte GACHE

Date de début des travaux : 01/07/2024

Durée des travaux : 5.0 Jour(s)

N° OEIE : CAN400464

N° AS : 2402911

Demande raccordement client : **Oui**

N° COG :

Commentaires dossier : Chantier de génie civil pour effectuer une tranchée d'env. 4m sous chaussée RD542 et 2m en privé sur parcelle 106 section AB01 avec pose d'une chambre ATHD de type L0T

Réseau(x) :

Gestionnaire de voirie	Localisation des Travaux
<b>Conseil Départemental du Cantal - DRD Agence d'Aurillac</b> RUE NICEPHORE NIEPCE  15000 AURILLAC	Longueur totale de fouille (ml) : 4 Profondeur de pose (cm) : 80.0  15140 ST CIRGUES DE MALBERT - RD542.

Date accord technique :

Date accord légal :

Date refus :

Date édition DR :

Date édition PV : 10/06/2024

Type des travaux	Evaluation en longueur et en nombre			Evaluation du patrimoine		
	Unité	Pose	Dépose	Unité	Pose	Dépose
Canalisation	m. de conduite	4		m. d'alvéole	8	
Câble Enterré	m. de conduite			m. de câble		
Artère aérienne sur potelet	m. d'artère aérienne			m. d'artère		
Artère aérienne sur appui EDF	m. d'artère aérienne			m. d'artère		
Artère aérienne sur appui F.T.	m. d'artère aérienne			m. d'artère		
Armoire de S.R.	unité			m <sup>2</sup>		
Borne pavillonnaire	unité			m <sup>2</sup>		
Cabine téléphonique	unité			m <sup>2</sup>		
Poteau	unité					
Antenne > 12 m	unité			m <sup>2</sup>		
Pylône > 12 m	unité			m <sup>2</sup>		
Chambre souterraine	unité	1				
Câble de branchement	m. d'artère aérienne			m. d'artère		
Canalisation autoroute	m. de conduite			m. d'alvéole		
Câble Enterré autoroute	m. de conduite			m. de câble		



Votre correspondant : Benedicte GACHE

Téléphone :

Portable : 0648356606

benedicte.gache@orange.com

N° référence : 1039826/CAN400464/2402911/

Bénéficiaire (si différent d'Orange) : Auvergne Très Haut Débit ATHD Le 10/06/2024

Conseil Départemental du Cantal - DRD Agence  
d'Aurillac

RUE NICEPHORE NIEPCE

15000 AURILLAC

Objet : demande de permission de voirie :

Dossier : 1039826

Gestionnaire de voirie : Conseil Départemental du Cantal

Monsieur

Je vous prie de trouver ci-jointe la demande de permission de voirie, concernant l'occupation d'ouvrage en domaine public routier suivant :  
15140 ST CIRGUES DE MALBERT - RD542.

Je me permets d'attirer votre attention sur le fait que la réalisation de ces installations de télécommunications contribue à l'amélioration de la desserte téléphonique et à la satisfaction de nos clients.

**En l'absence de réponse de votre part, les travaux ne pourront pas débuter, aussi je vous remercie de bien vouloir m'adresser votre accord en me retournant l'imprimé de réponse ci-joint ou par tout autre moyen en précisant le numéro de référence de la demande, à l'adresse suivante :**

Orange UI AURA (Auvergne Sud)

7 RUE RAYMOND CORTAT

15000 AURILLAC

Je me tiens à votre entière disposition pour répondre à toutes vos interrogations concernant ce projet.

Je vous prie d'agréer, Monsieur , l'assurance de ma considération distinguée.

Laurent CHERASSE

Resp Chargés d'affaires 15 & 63

P.J. : le dossier technique



# Demande de Permission de voirie

(Décret no 2005-1676 du 27 décembre 2005)  
Article R 20-47 du code des P.C.E.

Date : 10/06/2024	Instructeur
Contact : Benedicte GACHE Téléphone : Portable : 0648356606 benedicte.gache@orange.com N° de dossier : 1039826/CAN400464/2402911/	Conseil Départemental du Cantal - DRD Agence d'Aurillac RUE NICEPHORE NIEPCE  15000 AURILLAC

Demandeur	Bénéficiaire (si différent du demandeur)	Gestionnaire de voirie
Orange UI AURA (Auvergne Sud) 7 RUE RAYMOND CORTAT  15000 AURILLAC	Auvergne Très Haut Débit ATHD 32 RUE CLOS NOTRE DAME 63000 CLERMONT FERRAND 0676380056 laurent.picard@orangeconcessions.com	Conseil Départemental du Cantal 28 AVE GAMBETTA BP 59 15015 AURILLAC .

## Niveau d'urgence

Raccordement client : Oui

## Localisation des Travaux

15140 ST CIRGUES DE MALBERT - RD542.

## Description des travaux à réaliser

Type des travaux	Evaluation en longueur et en nombre			Evaluation du patrimoine		
	Unité	Pose	Dépose	Unité	Pose	Dépose
Canalisation	m. de conduite	4		m. d'alvéole	8	
Câble Enterré	m. de conduite			m. de câble		
Artère aérienne sur potelet	m. d'artère aérienne			m. d'artère		
Artère aérienne sur appui EDF	m. d'artère aérienne			m. d'artère		
Artère aérienne sur appui Orange	m. d'artère aérienne			m. d'artère		
Armoire de S.R.	unité			m <sup>2</sup>		
Borne pavillonnaire	unité			m <sup>2</sup>		
Cabine téléphonique	unité			m <sup>2</sup>		
Poteau	unité					
Antenne > 12 m	unité			m <sup>2</sup>		
Pyône > 12 m	unité			m <sup>2</sup>		
Chambre souterraine	unité	1				
Câble de branchement	m. d'artère aérienne			m. d'artère		
Canalisation autoroute	m. de conduite			m. d'alvéole		
Câble Enterré autoroute	m. de conduite			m. de câble		

**Nature des travaux :** Réalisation de conduite multiple,

### Commentaires :

Chantier de génie civil pour effectuer une tranchée d'env. 4m sous chaussée RD542 et 2m en privé sur parcelle 106 section AB01 avec pose d'une chambre ATHD de type LOT

### Echéancier :

Date prévue pour le début des travaux : 01/07/2024

Durée prévisible des travaux : 5.0 Jour(s)

Durée : Permission de voirie accordée jusqu'au : 03/12/2033



**Demande de permission ou d'autorisation de voirie, de permis de stationnement, ou d'autorisation d'entreprendre des travaux**  
 Code de voirie routière L113-2 ; L115-1 à L116-8 ; L123-8 ; L131-1 à L131-7 ; L141-10 et L141-11  
 Code général des collectivités territoriales L2213-6 ; L2215-4 et L2215-5  
**Gestionnaires des réseaux routiers**

**cerfa**  
N° 14023\*01

**Le demandeur**    Particulier     service public     maître d'oeuvre ou conducteur d'opération     entreprise

Nom : ..... Prénom : .....

Dénomination : Orange Orange UI AURA (Auvergne Sud)    Représenté par : Benedicte GACHE

Adresse Numéro : 7    Extension : .....    Nom de la voie : RUE RAYMOND CORTAT

Code postal 15000    Localité : AURILLAC    Pays : France

Téléphone 0648356606

Indiquez l'indicatif pour le pays étranger : \_ \_ \_

Courriel : benedicte.gache@orange.com

Si le bénéficiaire est différent du demandeur

Nom : Auvergne Très Haut Débit    Prénom : ATHD

Adresse Numéro : 32    Extension :    Nom de la voie : RUE CLOS NOTRE DAME

Code postal 63000    Localité : CLERMONT FERRAND    Pays : FRANCE

Téléphone 0676380056

Indiquez l'indicatif pour le pays étranger :

Courriel : laurent.picard@orangeconcessions.com

**Localisation du site concerné par la demande**

Voie concernée : Autoroute n°    Route nationale n°    Route départementale n° RD542    Voie communale n°

Hors agglomération     En agglomération

Point de Repère (PR) routier d'origine d'application : ..... + .....     Point de Repère (PR) routier de fin d'application : ..... + .....

Adresse Numéro : .....    Extension : .....    Nom de la voie : RD542.

Code postal 15140    Localité : ST CIRGUES DE MALBERT -

Document d'urbanisme antérieur (*déclaration de travaux ou permis de construire*) :

Référence cadastrale : Section(s) : AB01    Parcelle(s) : 106    Lieu-dit : 15140 ST CIRGUES DE MALBERT

**Nature et date des travaux**

Pose de compteur / branchement aux réseaux  <sup>(1)</sup>

	Pose de clôtures	Pose de portail (portillon)	Plantations
À l'alignement	oui <input type="checkbox"/> non <input type="checkbox"/>	oui <input type="checkbox"/> non <input type="checkbox"/>	oui <input type="checkbox"/> non <input type="checkbox"/>
En retrait de l'alignement	___ mètres	___ mètres	___ mètres

Dépôt ou Stationnement  <sup>(2)</sup>    Saillie ou Surplomb  <sup>(2)</sup>    Aménagement d'accès  <sup>(2)</sup>    Ouvrages divers  <sup>(1)</sup>

Station service     Renouvellement     Création

Autres

Date prévue de début d'application 01/07/2024

Durée d'application (en jours calendaires) : 5,0 Jour(s)

**Nota** : Pour connaître la délimitation du domaine public routier au droit d'une propriété riveraine, il faut déposer, auprès du gestionnaire de la route concernée et selon les modalités qu'il aura fixées, en complément, une demande d'alignement individuel.

<sup>(1)</sup> Compléter le cadre ouvrages divers <sup>(2)</sup> compléter le cadre correspondant

La loi n° 78-17 du 6 janvier 1978 modifiée relative à l'informatique, aux fichiers et aux libertés, garantit un droit d'accès et de rectification des données auprès des organismes destinataires du formulaire.

**Dépôt ou stationnement** (2)

Demande initiale  Prolongation  référence du permis de stationnement : .....  
 Nature du dépôt { Matériaux  Benne  Grue  Etalage   
 ou { Echafaudage  Mobilier urbain  Terrasses de café  Vente le long de la voie ou sur aire de service   
 stationnement { Autres (à préciser)  : .....

**Saillie ou surplomb** (2)

Largeur : de la voie \_\_\_ \_\_\_ mètres de la saillie \_\_\_ \_\_\_ mètres  
 des trottoirs \_\_\_ \_\_\_ mètres Hauteur sous saillie \_\_\_ \_\_\_ mètres

**Aménagement d'accès** (2)

Avec franchissement de fossé  : Diamètre du tuyau \_\_\_ \_\_\_ millimètre Longueur \_\_\_ \_\_\_ mètres  
 Distance par rapport à l'axe de la chaussée \_\_\_ \_\_\_ mètres Nature du tuyau : .....  
 Sans franchissement de fossé  Largeur de l'aménagement \_\_\_ \_\_\_ mètres

**Ouvrages divers** (1)

Travaux sur ouvrages existants  Installation nouvelle

Réseaux aériens ou souterrains ou branchement :

Eau potable  Eaux pluviales  GDF  Opérateurs réseaux   
 Eaux usées  EDF  Autres (à préciser)  : .....

Sous voirie Sous accotement ou trottoirs

Tranchée longitudinale 2 mètres 2 mètres  
 Tranchée transversale mètres mètres  
 Fonçage mètres mètres

Aménagement de surface ou équipements :

Stationnement  Arrêt bus  Passage supérieur ou inférieur  Équipements de la route   
 Autres (à préciser)  : .....

**Pièces jointes à la demande**

Afin de permettre et de faciliter la compréhension et l'instruction du dossier, la demande d'autorisation est accompagnée des pièces suivantes détaillées par nature de travaux.

## 1 - Pour toute demande

Plan de situation 1/10 000 ou 1/20 000<sup>ème</sup>  Plan de localisation précis 1/1 000 ou 1/2 000<sup>ème</sup>  (3) Photos

## 2 - Pièces complémentaires par nature de demande

## 2a - Clôtures/portails/Plantations/Dépôt ou stationnement/surplomb

Coupes longitudinales et transversales indiquant l'emprise occupée du domaine public 1/50<sup>ème</sup>

## 2b - Aménagement d'accès/ouvrages divers portant atteinte au patrimoine

Plan des ouvrages projetés 1/200 ou 1/500<sup>ème</sup>  Cahiers des coupes techniques de tranchées 1/50<sup>ème</sup>

Plan de détails de franchissement des points singuliers 1/50<sup>ème</sup>

2c - Station service : Plan d'implantation des pistes avec signalisation de police 1/200 ou 1/500<sup>ème</sup>

J'atteste de l'exactitude des informations fournies

Fait à : AURILLAC Le : 10/06/2024

Nom : GACHE Prénom : Benedicte Qualité : Chargé d'affaires

(3) Extrait cadastral ou équivalent

## Cedric Muratet

---

**De:** Mairie SAINT CIRGUES DE MALBERT  
**Envoyé:** vendredi 5 juillet 2024 11:24  
**À:** Cedric Muratet  
**Objet:** RE : TR: Permission de voirie - Rue des Tilleuls 15140 St Cirgues de Malbert - CAN400464

Bonjour,

Monsieur le Maire autorise les travaux mentionnés par Orange, à condition que la chambre PTT soit posée de niveau et que toute détérioration de voirie soit remise en état avec de l'enrobé à chaud.

Vous en souhaitant bonne réception,  
Sincères salutations.



### **ALISSON LEVEUGLE**

Sécrétaire de Mairie

#### **Mairie de Saint-Cirgues-de-Malbert**

☎ 04.71.44.61.42

✉ [mairie.stcirguesdemalbert@wanadoo.fr](mailto:mairie.stcirguesdemalbert@wanadoo.fr)

📍 3 Route du Lacarel, L'Hôpital  
15140 SAINT-CIRGUES-DE-MALBERT

🌐 [www.facebook.com/Mairie-de-Saint-Cirgues-de-Malbert](http://www.facebook.com/Mairie-de-Saint-Cirgues-de-Malbert)

Ouvert au public les lundis et mardis (9h à 12h / 13h-17h) et les vendredis (9h-12h/13h-16h)

**Le :** 05 juillet 2024 à 11:09 (GMT +02:00)

**De :** "Cedric Muratet" <[CMuratet@cantal.fr](mailto:CMuratet@cantal.fr)>

**À :** "Mairie SAINT CIRGUES DE MALBERT" <[mairie.stcirguesdemalbert@wanadoo.fr](mailto:mairie.stcirguesdemalbert@wanadoo.fr)>

**Objet :** TR: Permission de voirie - Rue des Tilleuls 15140 St Cirgues de Malbert - CAN400464