

## Réponse à une demande de permission de voirie

Décret no 2005-1676 du 27 décembre 2005 - Arrêté du 26 mars 2007 - Article R 20-47 du code des PC.E.

N° de dossier : 1042818/CAN400652/2403896 /  
Date : 05/07/2024  
Contact : MAGNE FRANCK

UI AURA - INEO RCC  
654 CRS TROISIEME MILLENAIRE  
BP  
69792 ST PRIEST

### Bénéficiaire (si différent du demandeur)

@

### Réponse du gestionnaire de voirie instructeur

Conseil Départemental du Cantal - DRD Agence de Mauriac  
AV. R. CORTAT TREBIAC  
15200 MAURIAC

Permission accordée :

Date et signature : (Nom et qualité) **(DIDIER ROUX)**

**25 JUL. 2024**

(Et selon les dispositions en vigueur localement, par arrêté N° ..... du .....)

### Niveau d'urgence

Raccordement client : **Non**

### Localisation des Travaux

15700 PLEAUX - RD680.

Type des travaux	Evaluation en longueur et en nombre			Evaluation du patrimoine		
	Unité	Pose	Dépose	Unité	Pose	Dépose
Canalisation	m. de conduite			m. d'alvéole		
Câble Enterré	m. de conduite			m. de câble		
Artère aérienne sur potelet	m. d'artère aérienne			m. d'artère		
Artère aérienne sur appui EDF	m. d'artère aérienne			m. d'artère		
Artère aérienne sur appui F.T.	m. d'artère aérienne			m. d'artère		
Armoire de S.R.	unité			m <sup>2</sup>		
Borne pavillonnaire	unité			m <sup>2</sup>		
Cabine téléphonique	unité			m <sup>2</sup>		
Poteau	unité					
Antenne > 12 m	unité			m <sup>2</sup>		
Pylône > 12 m	unité			m <sup>2</sup>		
Chambre souterraine	unité	1				
Câble de branchement	m. d'artère aérienne			m. d'artère		
Canalisation autoroute	m. de conduite			m. d'alvéole		
Câble Enterré autoroute	m. de conduite			m. de câble		

**Nature des travaux** : Travaux sur réseau

Gestionnaire de voirie : 77856 Conseil Départemental du Cantal

Orange Restricted

Commentaires : RÉPARATION RÉSEAU HS
Echéancier :
Date prévue pour le début des travaux :
Durée prévisible des travaux : 0.0 Jour(s)
Durée : Permission de voirie accordée jusqu'au 03/12/2033



**PROPOSITION D'IMPLANTATION**  
**CONSEIL DÉPARTEMENTAL / PAT/ DM**  
**SERVICE GESTION DU TERRITOIRE MAURIAC**  
**RD n°680**

**N° de dossier : 2024 - 34 Permissions de voiries / réseau Orange**

**Demande de : ORANGE – n°1042818**

**Objet de la demande : raccordement client**

**Communes : Pleaux**

Le 16 juillet 2024, je soussigné

Monsieur Cédric Muratet représentant l'agence Départementale

Je me suis transporté sur les lieux afin d'établir la présente proposition d'implantation conformément au tableau ci après et aux plans joints

Signatures

Le représentant de l'agence Départementale

Cédric MURATET

Le représentant de ORANGE

Franck MAGNE

Vu par le Coordonnateur territorial

Fabrice BOUSCATIER

N° RD	Catégories et niveaux RD Cat.1 niv 1 Cat.1 niv 2a Cat.1 niv. 2b Cat. 2 Cat 3	Repère Plans joints	Côté de la route D ou G suivant le sens des PR	Technique * TT, TE, FD, F, SA	LONGUEUR SOUS DOMAINE PUBLIC				N° du schéma type applicable (schémas annexés à la PI) observations diverses		
					Sous Chaussée	Sous accotement				Sous fossé	Sous trottoir
						En rive de chaussée et jusqu'à 0,75m du bord de ch.	Entre 0,75m et L égal à profondeur de tranchée	Au-delà de L			
680	Cat.1 niv 2a	PR 4+093	D						Pose d'une chambre sur trottoir		

**Faire attention au réseau pluvial, grilles, aqueducs, passages busés ou maçonnés**

**Une chambre sera posée sur la conduite existante ; le niveau supérieur de la chambre ne dépassera pas le niveau du trottoir**

\* Techniques:

SA= Support Aérien

TT= Tranchée Traditionnelle

TE= Tranchée Etroite

FD= Forage Dirigé

F= Fonçage

## Cedric Muratet

---

**De:** Mairie PLEAUX  
**Envoyé:** lundi 15 juillet 2024 14:27  
**À:** Cedric Muratet  
**Objet:** RE: permission de voirie

Bonjour Monsieur Muratet,

Nous vous prions de bien vouloir noter l'avis favorable donné à ces travaux par Monsieur Marc SEPCHAT, Adjoint en charge de la voirie.

Cordialement,

Secrétariat - Mairie de PLEAUX  
2 Place Georges Pompidou  
15700 PLEAUX  
04 71 40 41 18  
[www.pleaux.fr](http://www.pleaux.fr)



---

**De :** Cedric Muratet <CMuratet@cantal.fr>  
**Envoyé :** lundi 15 juillet 2024 11:37  
**À :** Mairie PLEAUX <pleaux@wanadoo.fr>  
**Cc :** Fabrice Bouscatier <FBouscatier@cantal.fr>  
**Objet :** TR: permission de voirie

Bonjour  
Pouvez vous donner un avis à cette demande ?  
D'après la photo, ça semble être sur l'enrobé récent des travaux d'aménagement de la traverse ?  
Cordialement

---

**De :** [f.magne@cml15.fr](mailto:f.magne@cml15.fr) <[f.magne@cml15.fr](mailto:f.magne@cml15.fr)>  
**Envoyé :** vendredi 5 juillet 2024 11:51  
**À :** Cedric Muratet <CMuratet@cantal.fr>; [marc.sepchat@orange.fr](mailto:marc.sepchat@orange.fr)  
**Objet :** permission de voirie

Madame, Monsieur,

Nous vous informons que dans le cadre du raccordement de **CLIENT**, Orange doit réaliser des travaux d'infrastructure en domaine public pour déployer son réseau de télécommunications.

Ces travaux consistent en la pose d'une chambre type L1T avenue du Puy Mary à PLEAUX et sont indispensables au raccordement de notre client conformément aux engagements pris par Orange auprès de l'Autorité de régulation des communications électroniques, des postes et de la distribution de la presse (l'ARCEP) en tant qu'Opérateur de Télécommunications.

Aussi, nous vous prions de trouver ci-joint une demande de permission de voirie à laquelle sont annexés un descriptif des travaux envisagés ainsi qu'un plan de situation.

Afin d'éviter tout malentendu entre nos services, nous nous permettons de vous faire un rappel sur les droits et devoirs des opérateurs sur le domaine public.

Les permissions de voirie instaurées par la Loi n°96-659 du 26 juillet 1996 de Réglementation des télécommunications permettent aux opérateurs de télécommunications autorisés (licence L33-1) de bénéficier d'un droit de passage sur le domaine public routier.

Un refus de délivrer une permission de voirie par l'autorité gestionnaire de la voirie ne peut intervenir que pour des motifs limitativement énumérés par la loi.

D'autre part, nous vous rappelons qu'une décision de refus non motivée est illégale car celle-ci doit faire l'objet d'une motivation qui « doit être écrite et comporter l'énoncé des considérations de droit et de fait qui constituent le fondement de la décision » (art. L. 211-5 du Code des relations entre le public et l'administration).

Enfin, l'autorité gestionnaire dispose d'un délai maximum de deux mois à compter de la réception de la demande pour y répondre. L'absence de réponse est considérée comme un refus implicite non motivé.

Toute décision de refus non motivée ou motivée par un motif illégitime pourra donner lieu à l'exercice du droit de recours dont dispose l'opérateur devant les juridictions compétentes.

Nous nous tenons bien entendu à votre disposition pour toutes informations complémentaires ou visites sur site afin d'échanger sur ce projet et vous prions d'agréer Madame, Monsieur, nos sincères salutations.

Cordialement




**Franck MAGNE**

**Chargé d'affaire AUVERGNE**  
+33 7 87 36 37 19

[f.magne@cml15.fr](mailto:f.magne@cml15.fr)

**CML 15**  
197 bis av du  
général LECLERC  
15000 AURILLAC

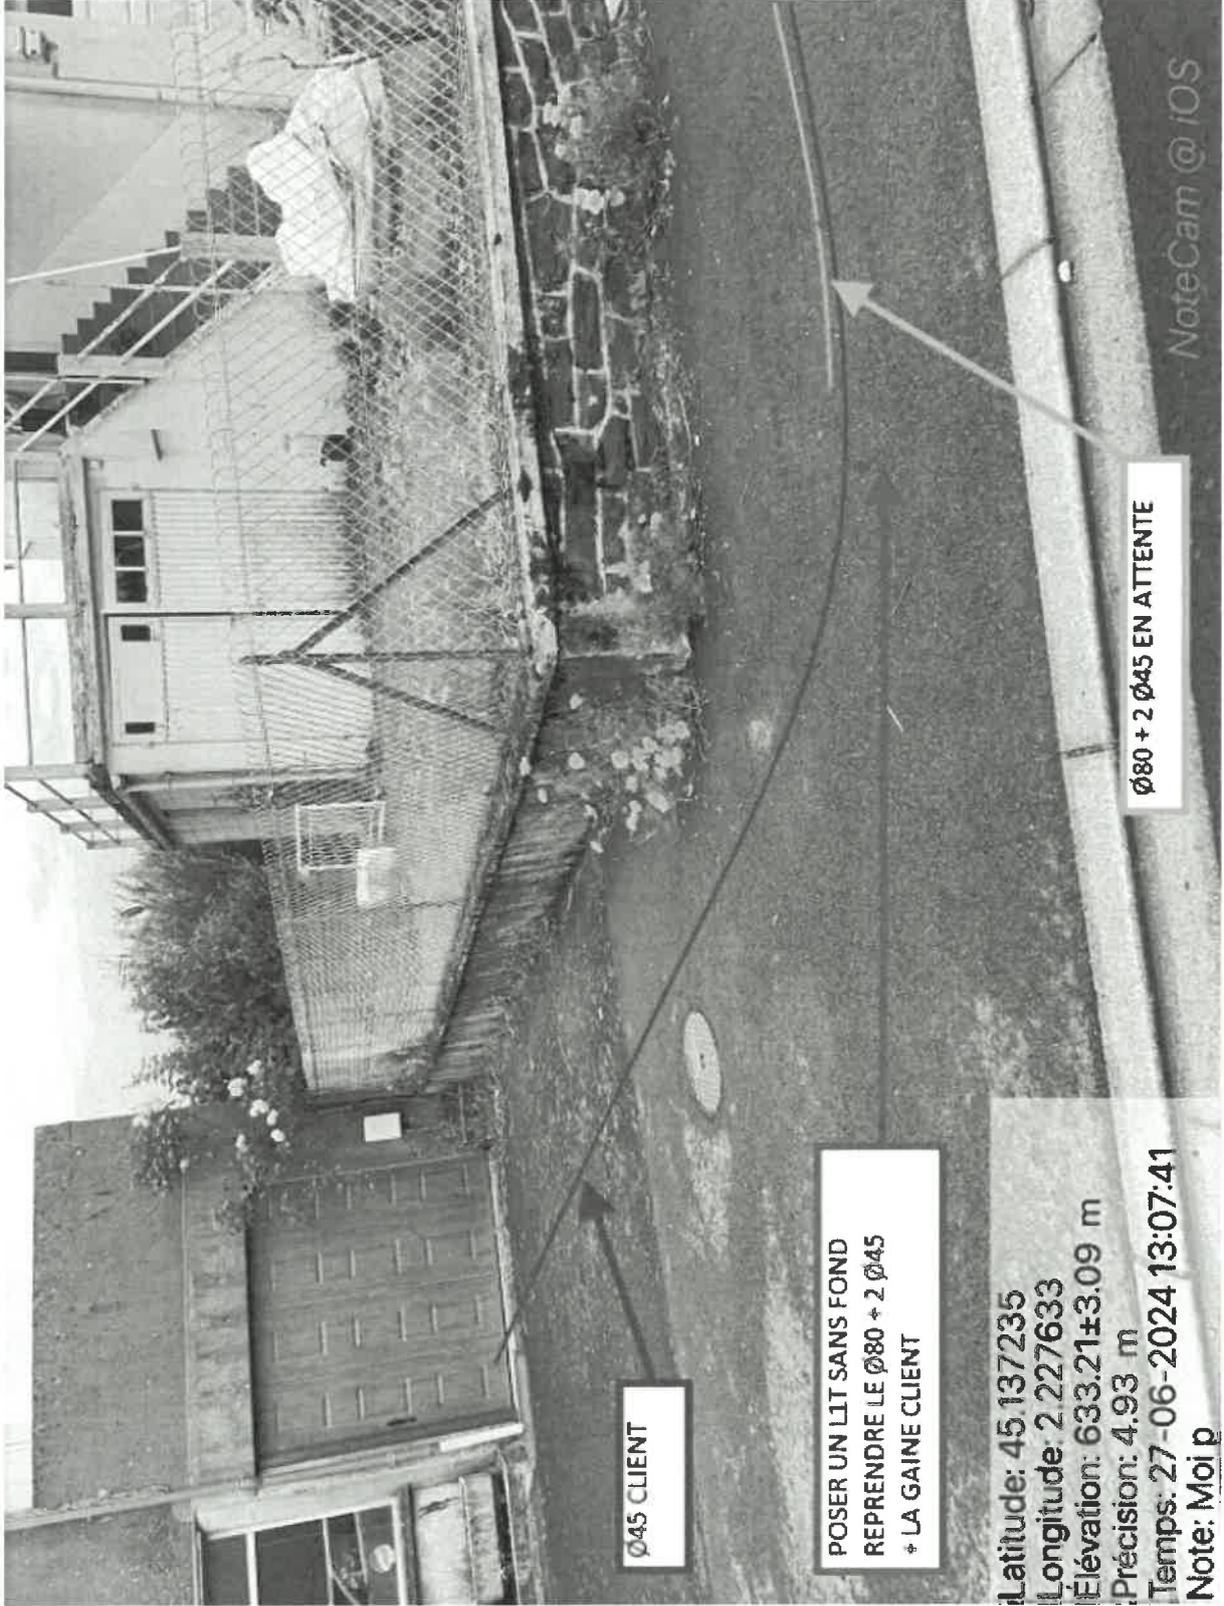



Ø45 CLIENT


POSER UN LIT SANS FOND  
REPRENDRE LE Ø80 + 2 Ø45  
+ LA GAINÉ CLIENT

Latitude: 45.137235  
Longitude: 2.227633  
Élévation: 633.21±3.09 m  
Précision: 4.93 m  
Temps: 27-06-2024 13:07:41  
Note: Moi p

Ø80 + 2 Ø45 EN ATTENTE

NoteCam @ iOS

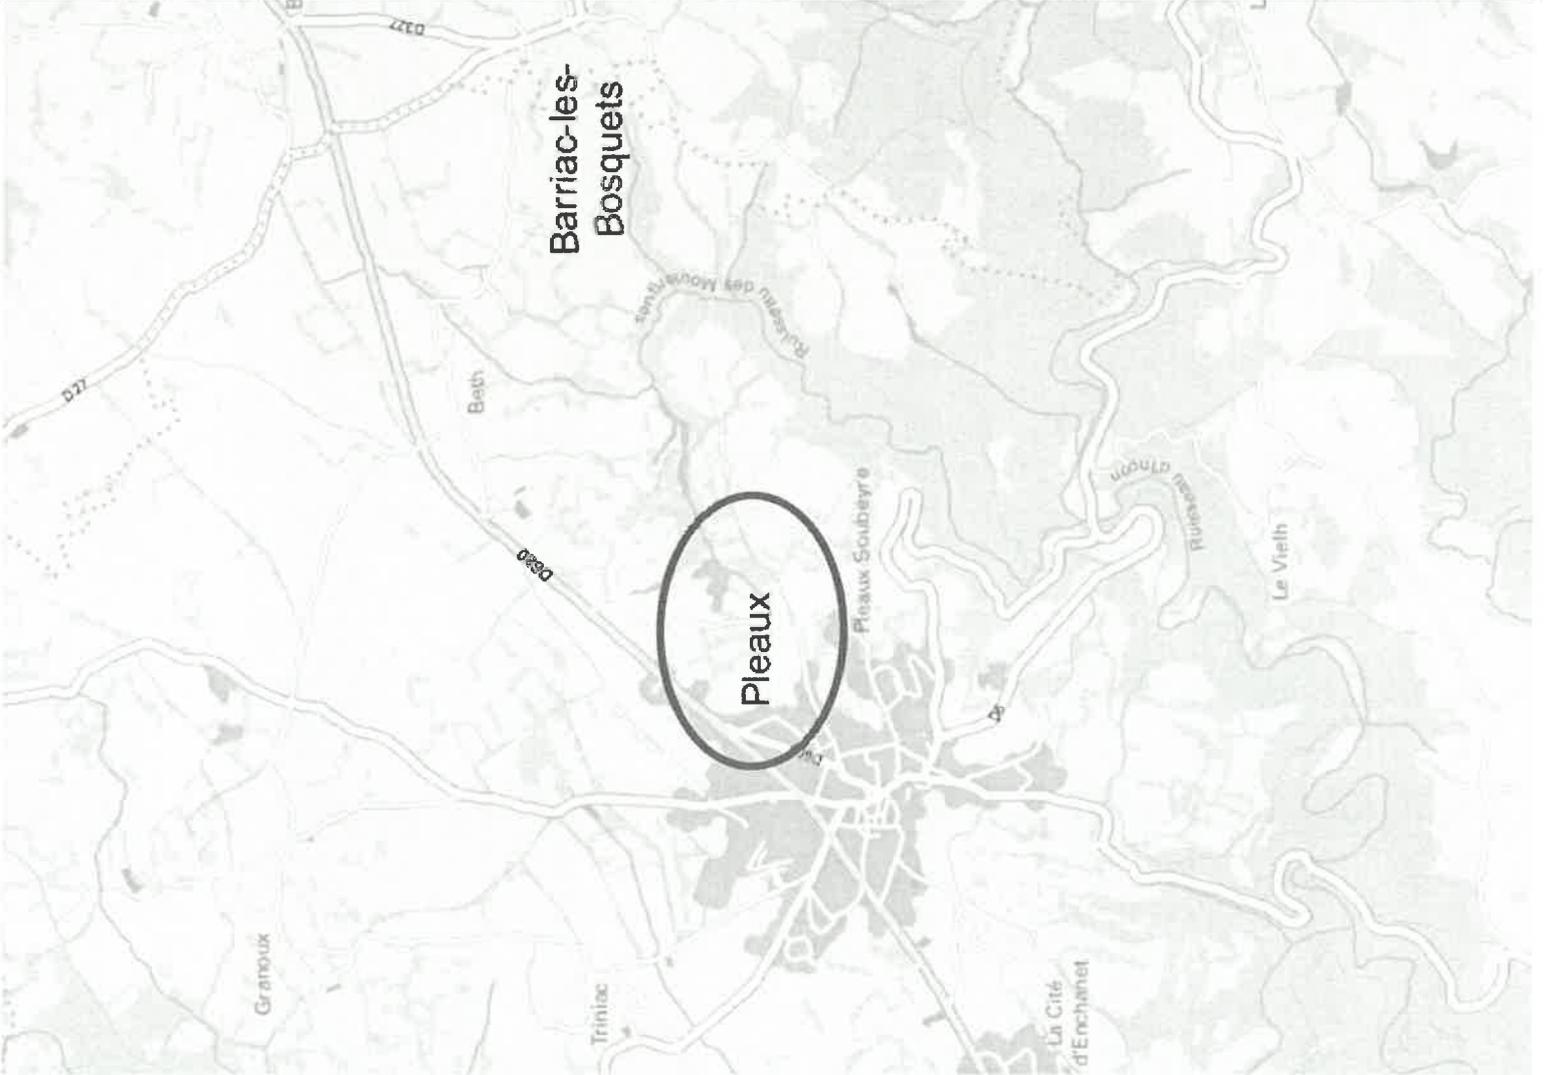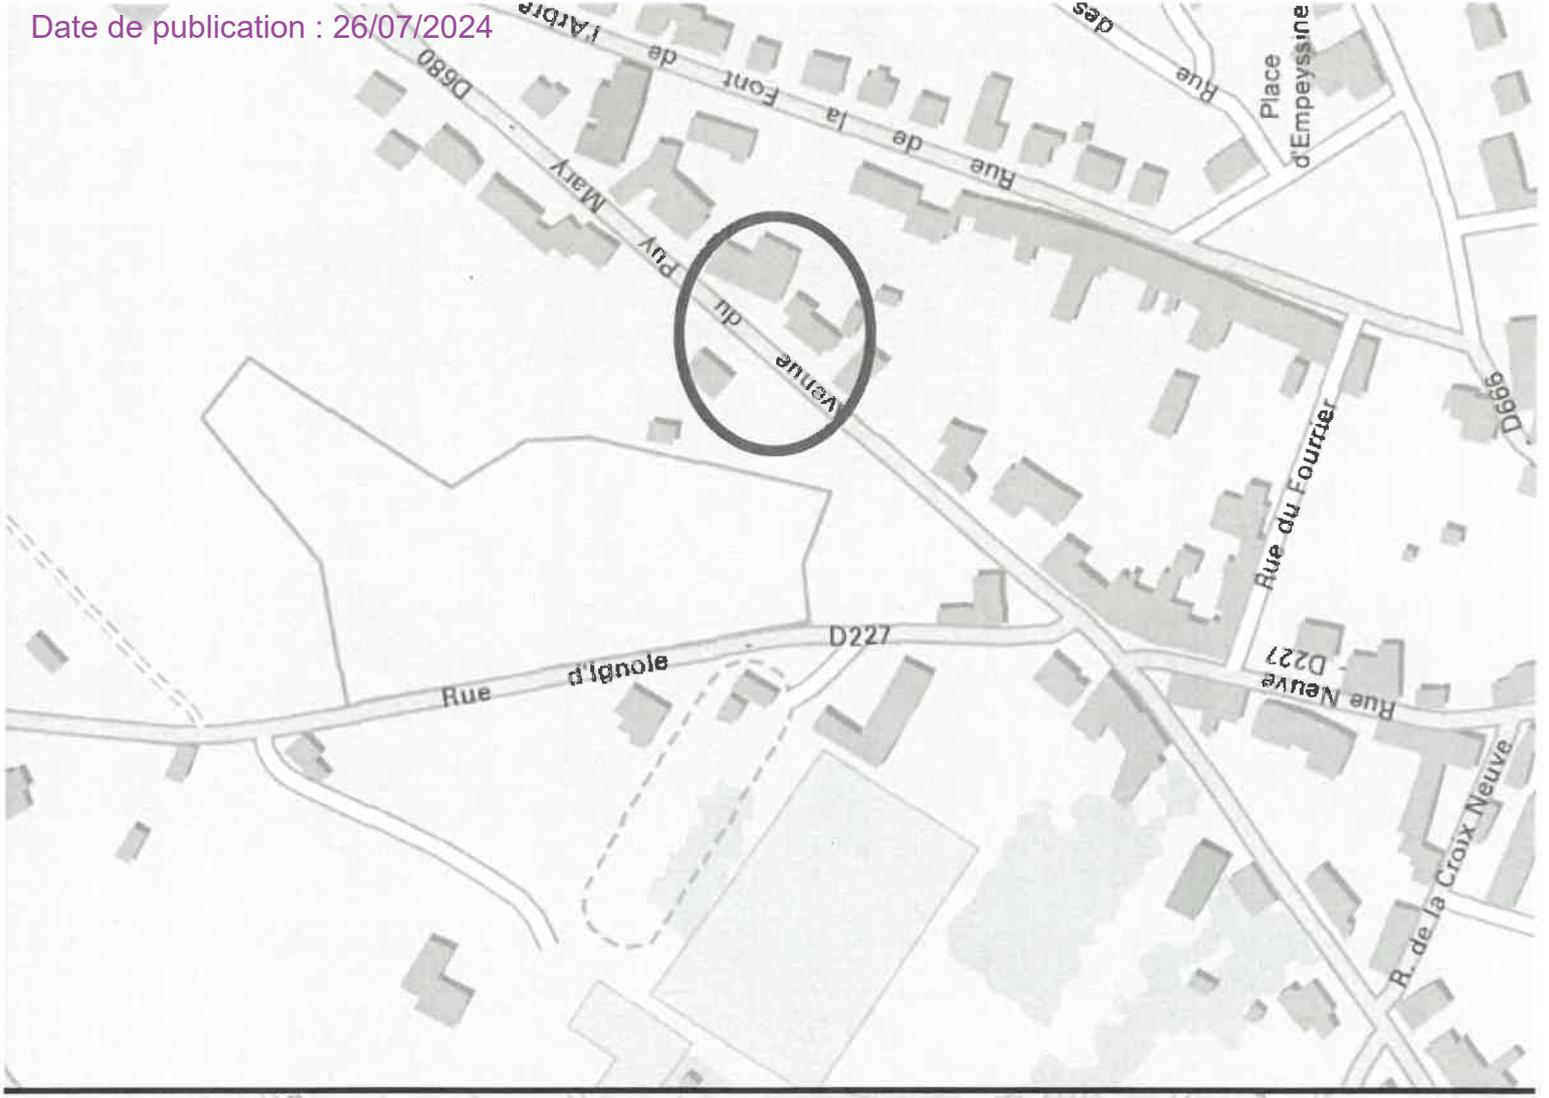

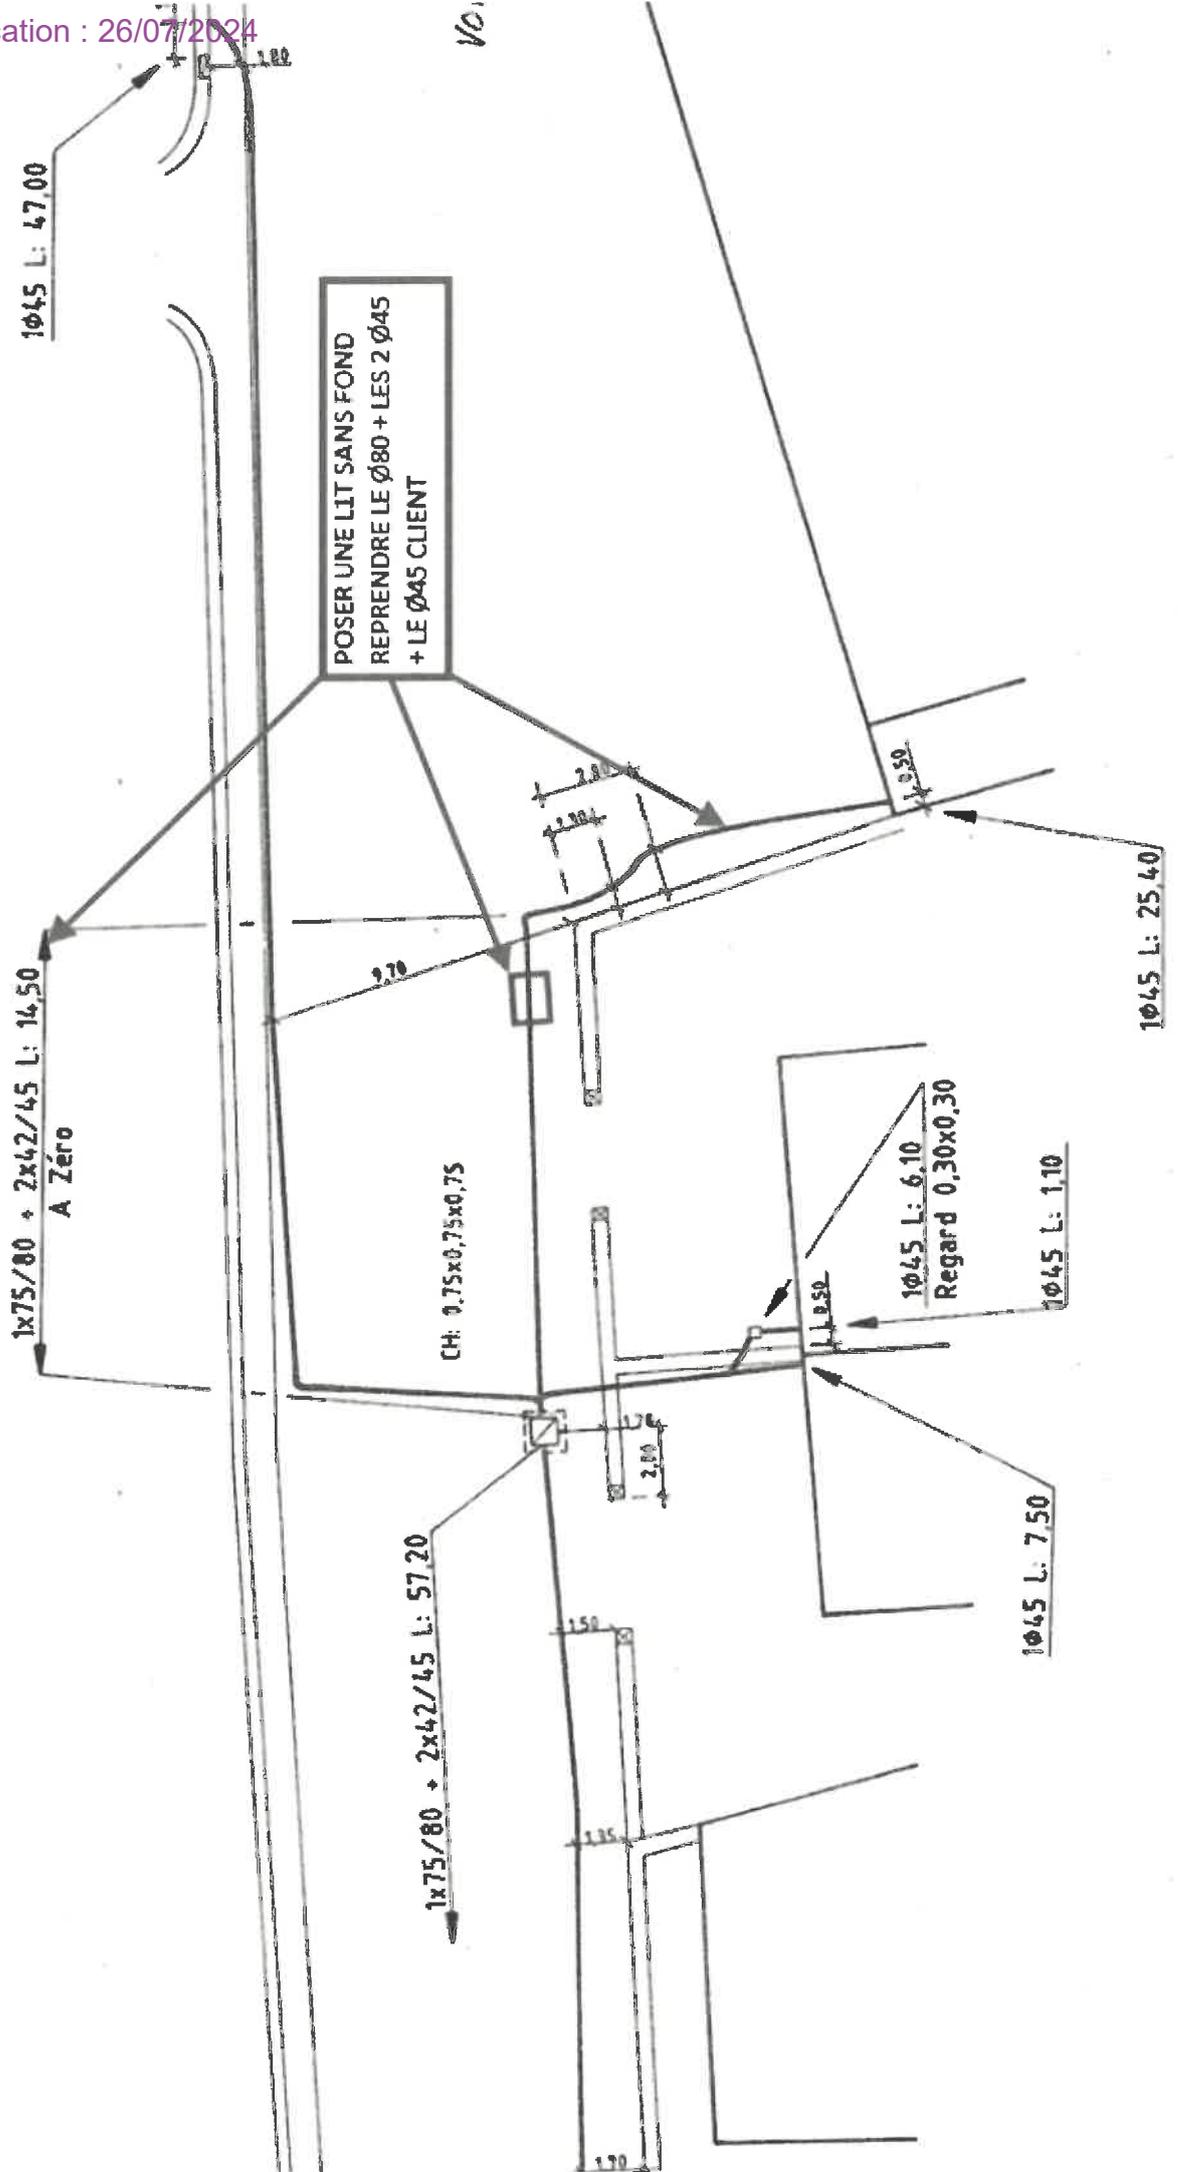

## Conseil Départemental Réglementation Routes

---

**De:** Cedric Muratet  
**Envoyé:** jeudi 18 juillet 2024 08:58  
**À:** Conseil Départemental Réglementation Routes  
**Objet:** pv rd 680  
**Pièces jointes:** Proposition d'implantation.doc; avis mairie de Pleaux du 15 juillet 2024.pdf; Edition\_ACTIV\_1.doc; Edition\_ACTIV\_2.doc; Edition\_ACTIV\_3.doc; PGC 1\_CAN400652.PNG; PGC\_CAN400652.pdf; PHOTO\_CAN400652.JPG; SITU\_CAN400652.pdf

[f.magne@cml15.fr](mailto:f.magne@cml15.fr)



Votre correspondant : MAGNE FRANCK  
Téléphone :  
Portable : 0787363719  
f.magne@cml15.fr  
N° référence : 1042818/CAN400652/2403896 /

Conseil Départemental du Cantal - DRD  
Agence de Mauriac  
AV. R. CORTAT TREBIAC  
  
15200 MAURIAC  
Le 05/07/2024

Objet : demande de permission de voirie :  
Dossier : 1042818  
Gestionnaire de voirie : Conseil Départemental du Cantal

Monsieur

Je vous prie de trouver ci-jointe la demande de permission de voirie, concernant l'occupation d'ouvrage en domaine public routier suivant :  
15700 PLEAUX - RD680.

Je me permets d'attirer votre attention sur le fait que la réalisation de ces installations de télécommunications contribue à l'amélioration de la desserte téléphonique et à la satisfaction de nos clients.

**En l'absence de réponse de votre part, les travaux ne pourront pas débuter, aussi je vous remercie de bien vouloir m'adresser votre accord en me retournant l'imprimé de réponse ci-joint ou par tout autre moyen en précisant le numéro de référence de la demande, à l'adresse suivante :**

UI AURA - INEO RCC  
654 CRS TROISIEME MILLENAIRE  
BP  
69792 ST PRIEST

Je me tiens à votre entière disposition pour répondre à toutes vos interrogations concernant ce projet.

Je vous prie d'agréer, Monsieur , l'assurance de ma considération distinguée.

Fanny GOYOT  
Resp Dept PR

P.J. : le dossier technique



# Demande de Permission de voirie

(Décret no 2005-1676 du 27 décembre 2005)  
Article R 20-47 du code des P.C.E.

Date : 05/07/2024	Instructeur
Contact : MAGNE FRANCK Téléphone : Portable : 0787363719 f.magne@cml15.fr N° de dossier : 1042818/CAN400652/2403896/	Conseil Départemental du Cantal - DRD Agence de Mauriac AV. R. CORTAT TREBIAC 15200 MAURIAC

Demandeur	Bénéficiaire (si différent du demandeur)	Gestionnaire de voirie
UI AURA - Auvergne INEO RCC 52 RUE DE LA PARLETTE BP CLERMONT FERRAND	@	Conseil Départemental du Cantal 28 AVE GAMBETTA BP 59 15015 AURILLAC .

### Niveau d'urgence

Raccordement client : Non

### Localisation des Travaux

15700 PLEAUX - RD680.

### Description des travaux à réaliser

Type des travaux	Evaluation en longueur et en nombre			Evaluation du patrimoine		
	Unité	Pose	Dépose	Unité	Pose	Dépose
Canalisation	m. de conduite			m. d'alvéole		
Câble Enterré	m. de conduite			m. de câble		
Artère aérienne sur potelet	m. d'artère aérienne			m. d'artère		
Artère aérienne sur appui EDF	m. d'artère aérienne			m. d'artère		
Artère aérienne sur appui Orange	m. d'artère aérienne			m. d'artère		
Armoire de S.R.	unité			m <sup>2</sup>		
Borne pavillonnaire	unité			m <sup>2</sup>		
Cabine téléphonique	unité			m <sup>2</sup>		
Poteau	unité					



Voie concernée : Autoroute n°    Route nationale n°    Route départementale n°    Voie communale n°

Hors agglomération  En agglomération

Point de Repère (PR) routier d'origine d'application : ..... + .....  Point de Repère (PR) routier de fin d'application : ..... + .....

Adresse Numéro : ..... Extension : ..... Nom de la voie : RD680.

Code postal 15700                      Localité : PLEAUX -

Document d'urbanisme antérieur (déclaration de travaux ou permis de construire) :

Référence cadastrale : Section(s) :                      Parcelle(s) :                      Lieu-dit :

Nature et date des travaux			
Pose de compteur / branchement aux réseaux <input type="checkbox"/> <sup>(1)</sup>			
	Pose de clôtures	Pose de portail (portillon)	Plantations
À l'alignement	oui <input type="checkbox"/> non <input type="checkbox"/>	oui <input type="checkbox"/> non <input type="checkbox"/>	oui <input type="checkbox"/> non <input type="checkbox"/>
En retrait de l'alignement	__ __ __ mètres	__ __ __ mètres	__ __ __ mètres
Dépôt ou Stationnement <input type="checkbox"/> <sup>(2)</sup>	Saillie ou Surplomb <input type="checkbox"/> <sup>(2)</sup>	Aménagement d'accès <input type="checkbox"/> <sup>(2)</sup>	Ouvrages divers <input type="checkbox"/> <sup>(1)</sup>
Station service <input type="checkbox"/>	Renouvellement <input type="checkbox"/>	Création <input checked="" type="checkbox"/>	
Autres <input type="checkbox"/>			
Date prévue de début d'application		Durée d'application (en jours calendaires) : 0.0 Jour(s)	
<b>Nota</b> : Pour connaître la délimitation du domaine public routier au droit d'une propriété riveraine, il faut déposer, auprès du gestionnaire de la route concernée et selon les modalités qu'il aura fixées, en complément, une demande d'alignement individuel.			

<sup>(1)</sup> Compléter le cadre ouvrages divers <sup>(2)</sup> compléter le cadre correspondant

La loi n° 78-17 du 6 janvier 1978 modifiée relative à l'informatique, aux fichiers et aux libertés, garantit un droit d'accès et de rectification des données auprès des organismes destinataires du formulaire.

**Dépôt ou stationnement** (2)

Demande initiale  Prolongation  référence du permis de stationnement : .....  
 Nature du dépôt { Matériaux  Benne  Grue  Etalage   
 ou { Echafaudage  Mobilier urbain  Terrasses de café  Vente le long de la voie ou sur aire de service   
 stationnement { Autres (à préciser)  : .....

**Saillie ou surplomb** (2)

Largeur : de la voie \_\_\_ \_\_\_ mètres de la saillie \_\_\_ \_\_\_ mètres  
 des trottoirs \_\_\_ \_\_\_ mètres Hauteur sous saillie \_\_\_ \_\_\_ mètres

**Aménagement d'accès** (2)

Avec franchissement de fossé  : Diamètre du tuyau \_\_\_ \_\_\_ millimètre Longueur \_\_\_ \_\_\_ mètres  
 Distance par rapport à l'axe de la chaussée \_\_\_ \_\_\_ mètres Nature du tuyau : .....  
 Sans franchissement de fossé  Largeur de l'aménagement \_\_\_ \_\_\_ mètres

**Ouvrages divers** (1)

Travaux sur ouvrages existants  Installation nouvelle   
 Réseaux aériens ou souterrains ou branchement :  
 Eau potable  Eaux pluviales  GDF  Opérateurs réseaux   
 Eaux usées  EDF  Autres (à préciser)  : .....  
 Sous voirie Sous accotement ou trottoirs  
 Tranchée longitudinale mètres mètres  
 Tranchée transversale mètres mètres  
 Fonçage mètres mètres  
 Aménagement de surface ou équipements :  
 Stationnement  Arrêt bus  Passage supérieur ou inférieur  Équipements de la route   
 Autres (à préciser)  : .....

**Pièces jointes à la demande**

Afin de permettre et de faciliter la compréhension et l'instruction du dossier, la demande d'autorisation est accompagnée des pièces suivantes détaillées par nature de travaux.

## 1 - Pour toute demande

Plan de situation 1/10 000 ou 1/20 000<sup>ème</sup>  Plan de localisation précis 1/1 000 ou 1/2 000<sup>ème</sup>  (3) Photos

## 2 - Pièces complémentaires par nature de demande

## 2a - Clôtures/portails/Plantations/Dépôt ou stationnement/surplomb

Coupes longitudinales et transversales indiquant l'emprise occupée du domaine public 1/50<sup>ème</sup>

## 2b - Aménagement d'accès/ouvrages divers portant atteinte au patrimoine

Plan des ouvrages projetés 1/200 ou 1/500<sup>ème</sup>  Cahiers des coupes techniques de tranchées 1/50<sup>ème</sup>

Plan de détails de franchissement des points singuliers 1/50<sup>ème</sup>

2c - Station service : Plan d'implantation des pistes avec signalisation de police 1/200 ou 1/500<sup>ème</sup>

J'atteste de l'exactitude des informations fournies

Fait à : CLERMONT FERRAND Le : 05/07/2024

Nom : Prénom : MAGNE FRANCK Qualité : Chargé d'affaires

(3) Extrait cadastral ou équivalent