



Pôle Appui Territorial
Direction des Mobilités
Service Gestion du Territoire Saint-Flour

CONSEIL DÉPARTEMENTAL DU CANTAL

-0-0-0-0-0-

ARRÊTÉ

portant permission de voirie

Commune de MASSIAC

Route Départementale n° 21 (Hors agglomération)

Implantation de supports pour le réseau THD

Le Président du Conseil départemental du Cantal,

Vu le Code de la Route,

Vu le Code de la Voirie Routière,

Vu le Code Général des Collectivités Territoriales,

Vu l'arrêté interministériel du 24 novembre 1967 modifié, relatif à la signalisation des routes et des autoroutes,

Vu l'instruction interministérielle sur la signalisation routière et notamment la 8^{ème} partie - Signalisation Temporaire,

Vu le Règlement de Voirie Départementale adopté par délibération le 18 septembre 2015,

Vu l'arrêté n° 24-0860 du 9 avril 2024 portant délégation de signature de Monsieur le Président du Conseil Départemental du Cantal aux Directeurs et Chefs de Services départementaux,

Vu la demande de l'entreprise CEGETP mandatée par la Régie Auvergne Numérique

ARRÊTE

ARTICLE 1 : Prescriptions techniques

Régie Auvergne Numérique est autorisée à planter des supports pour déployer le réseau THD sur de la route Départementale N°21 entre Massiac et la route communale de Prugnes selon les prescriptions suivantes :

-Carrefour RD 21 / RD 55, traversée sous chaussée, remblaiement selon schéma n°9

Et conformément au plan et au relevé ci-joints

ARTICLE 2 : Validité et renouvellement de l'autorisation

La présente autorisation est délivrée à titre précaire et révocable, et ne confère aucun droit réel à son titulaire. Elle peut être retirée à tout moment pour des raisons de gestion de voirie sans qu'il puisse résulter, pour ce dernier, de droit à indemnité.

ARTICLE 3 : Signalisation du chantier.

Le bénéficiaire aura à sa charge la signalisation réglementaire de son chantier. Il sera responsable des accidents pouvant survenir par défaut ou insuffisance de cette signalisation.

ARTICLE 4 : Début d'exécution des travaux – Constat préalable des lieux

L'intervenant préalablement au début d'exécution des travaux peut solliciter auprès du Département un constat contradictoire de l'état des lieux du domaine public routier. En l'absence de ce constat, la chaussée et ses dépendances sont réputées être en bon état.

ARTICLE 5 : Fin des travaux

Dans le cas où l'exécution de l'autorisation ne serait pas conforme aux prescriptions techniques, et plus généralement en cas de désordre constaté sur le domaine public routier imputable aux travaux autorisés, l'intervenant doit procéder aux réparations. En cas de carence, le Département procède ou fait procéder d'office aux travaux nécessaires aux frais et risques de l'intervenant.

L'intervenant doit entretenir en bon état les ouvrages implantés sur le domaine public.

ARTICLE 6 : Responsabilité

L'autorisation est délivrée à titre personnel et ne peut être cédée.

Son titulaire est responsable tant vis-à-vis du Département que vis-à-vis des tiers, des accidents de toute nature qui pourraient résulter de la réalisation des travaux ou de l'installation des biens mobiliers.

Les droits des tiers sont et demeurent expressément réservés. Plus généralement, l'obtention du présent arrêté ne dispense pas le bénéficiaire de demander toute autre autorisation ou de procéder à toute autre formalité prévue par les lois et règlements.

ARTICLE 7 : Délais de recours

Le présent arrêté est susceptible d'un recours devant le tribunal administratif de Clermont-Ferrand dans un délai de deux mois à compter de sa notification.

Il peut également faire l'objet, dans le même délai, d'un recours gracieux auprès du Président du Conseil départemental du Cantal.

Le tribunal Administratif peut être saisi par l'application informatique « Télé recours citoyens » accessible par le site internet www.telerecours.fr

ARTICLE 8 : Redevance d'occupation

Régie Auvergne Numérique est redevable auprès du Département du Cantal de la redevance d'occupation annuelle prévue par les articles L47 et R 20-52 du code des Postes et Communications Electroniques.

La redevance est calculée sur la base des valeurs maximales indiquées à l'article R20-52 et adoptées par la commission permanente du Conseil départemental du Cantal lors de sa session du 28 novembre 2008.

Ces valeurs sont actualisées suivant la réglementation en vigueur.

La longueur prise en compte est de **3 320** mètres.

ARTICLE 9 : Ampliation

L'exécution du présent arrêté sera publié sous forme électronique sur le site internet du Département du Cantal

Copie du présent arrêté est transmis à :

- M. le Directeur des Mobilités.
- Mairie de Massiac

Chargés chacun en ce qui le concerne, d'en assurer l'exécution.

A Aurillac le

**Pour le Président du Conseil départemental et par délégation
Le Directeur des Mobilités**



Philippe FABREGUE



PROPOSITION D'IMPLANTATION

CONSEIL DEPARTEMENTAL DU CANTAL
PÔLE APPUI TERRITORIAL
DIRECTION DES MOBILITÉS / TERRITOIRE DE SAINT-FOUR

Demande de: **CEGETP mandatée par Régie Auvergne Numérique**

Intitulé du chantier: **Implantation de supports pour fibre optique**

Référence du chantier: **PMZ - 0131**

Situé sur la Route Départementale n°: **21**

Commune de: **MASSIAC**

Lieu-dit: **entre Massiac et la route communale de Prugnes**

Observations, recommandations, prescriptions:

*carrefour RD 21 / RD 55, remblaiement de la chaussée selon schéma n°9
RD 21 du PR 38+043 au PR 41+340 pose de supports selon tableau ci-joint*

proposition d'implantation valable un an à compter de la date du signature du représentant du Département

Le Représentant du Maître d'Ouvrage



cegetp
Boulevard du Grand Echange
240 des Champs Pinsons
31650 SAINT ORENS DE GAMEVILLE
Tél: 05 61 00 14 40 - Fax 05 61 00 25 94

Le Coordonnateur Territorial de Saint-Flour

Lc 19/08/2024

Jean-Claude TOURNIER

TT: branchée traditionnelle. TV: traversée sous chaussée F: fonçage
FD: forage dirigé, MT: micro tranchée

X	Y	DISTANCE BORD DE CHAUSSEE
3.219294212758541	45.222441990894374	2.16
3.21647722274065	45.22511023037548	2.68
3.216911070048809	45.224977754141726	1.77
3.217346258461476	45.22479049220091	1.8
3.215417079627514	45.22504009593725	2.4
3.214956074953079	45.22495555666771	2.1
3.214453496038914	45.22498436615357	2.05
3.214139677584172	45.22511896765633	2.21
3.213952258229256	45.225371167508726	1.78
3.21387279778719	45.22573269924068	2.83
3.213600000010848	45.2270727999859	1.95
3.219059900002352	45.222793600005886	2.26
3.213768101021433	45.22674580118271	3.27
3.213758700001968	45.22647050001546	2.15
3.213836439123327	45.22606638275487	2.18
3.213386300003653	45.22743500000154	3.12
3.213361100958554	45.22775880095855	2.34
3.2135857	45.2280997	2.56
3.213923700000376	45.228273399999935	4.03
3.214324397852141	45.22832450042212	3.06
3.214768490673828	45.228247669552616	3.19
3.215162166275748	45.22813580006038	3.52
3.218765817582608	45.22307487962952	4.15
3.216149994355241	45.22828049978496	3.89
3.2156192	45.2280577	2.69
3.215960201893744	45.22811380023672	1.76
3.2157872	45.2301699	1.78
3.215754205011096	45.22975690279689	1.59
3.21587219986824	45.22935059993284	2.38
3.216135897632825	45.228549702367175	12.15
3.216002807021141	45.22895899066402	3.62
3.215819000810556	45.23048800046927	3.58
3.215545999987283	45.230707999998266	1.9
3.218487800026902	45.22337060001553	1.66
3.215150000000582	45.230984699997094	1.6
3.215009719133377	45.231242054412355	2.23
3.214043118059635	45.23249605940506	3.09
3.214461291652236	45.232199281913175	2.26
3.214889355003834	45.23201651378515	1.56
3.215200800001427	45.23178999999883	1.66
3.21517501026392	45.231518783180455	1.65
3.21366660296917	45.232775143176454	1.5
3.213359490036965	45.232990239801104	1.49
3.213160671293736	45.233225404882894	2.64
3.2181738	45.2236885	2.21
3.213200286178881	45.233939541468374	3.93
3.213084563612938	45.23358759498282	12.85
3.213438950479031	45.23483800668731	6.18
3.213526122272015	45.2352077417358	2.57
3.213357997968612	45.23443419967498	3.11
3.213736295503787	45.23549439712242	3.95
3.213844700009604	45.23572809997119	4.18

Coordonnées GPS

Distance bord charrière

3.213631500000908	45.236572699999485	2.38
3.213533833622933	45.23628505945351	2.83
3.213751763105393	45.2360270055904	2.43
3.217958100094613	45.224002900000579	2.65
3.212023578295899	45.23687311493225	3.06
3.212577900207619	45.236891200018874	1.81
3.2131531	45.2368955	2.6
3.213453331973251	45.236788499999997	2.64
3.2112533000000519	45.23664679998315	2.74
3.211749494075775	45.23678794238879	4.38
3.208414683478843	45.23780639892082	2.38
3.208680976321971	45.237411683372336	2.46
3.209020907225302	45.237041602214205	1.74
3.209505676321962	45.236780680611226	2.22
3.217827900000007	45.224294500000006	2.82
3.210001399997757	45.2366495000005726	3.67
3.210680969059468	45.23656223585658	3.04
3.208288600000001	45.238175300000001	2.32
3.207871071150472	45.238997002033685	2.22
3.208072467150394	45.23862033367885	2.84
3.207592900006031	45.239355700010606	2.26
3.207416700072683	45.239627900066175	1.69
3.207204772916169	45.24004964196331	2.36
3.207110247776207	45.24036196102395	2.47
3.206904700000022	45.240687800000013	2.1
3.21768840000003	45.224571099999658	3.3
3.206743400003435	45.24103610002306	3.74
3.206449999999997	45.241384399999895	3.04
3.206177367606381	45.241717018391746	2.36
3.205243460834027	45.24274948113583	1.58
3.205488882958889	45.24251718831259	2.11
3.205687031149864	45.242297642393225	3.44
3.205866068601609	45.242099578196076	2.29
3.206011913716793	45.241919926998165	2.06
3.215979474233399	45.22513548481506	2.91

SYNDICAT MIXTE
MAITRE D'OUVRAGE



ENTREPRISE DE TRAVAUX



Route du Puy - KM1
48000 Mende

ENTREPRISE DE TRAVAUX




Boulevard du libre échange
31650 Saint-Orens de Gameville

Réseau Haut Débit Régie Auvergne Numérique

CREATION D'ARTERE AERIENNE
Département du Cantal / Commune de Massiac

D21 - PR37+942 au PR41+288

43MAS_15119_EXE_PGC_CEGETP_003

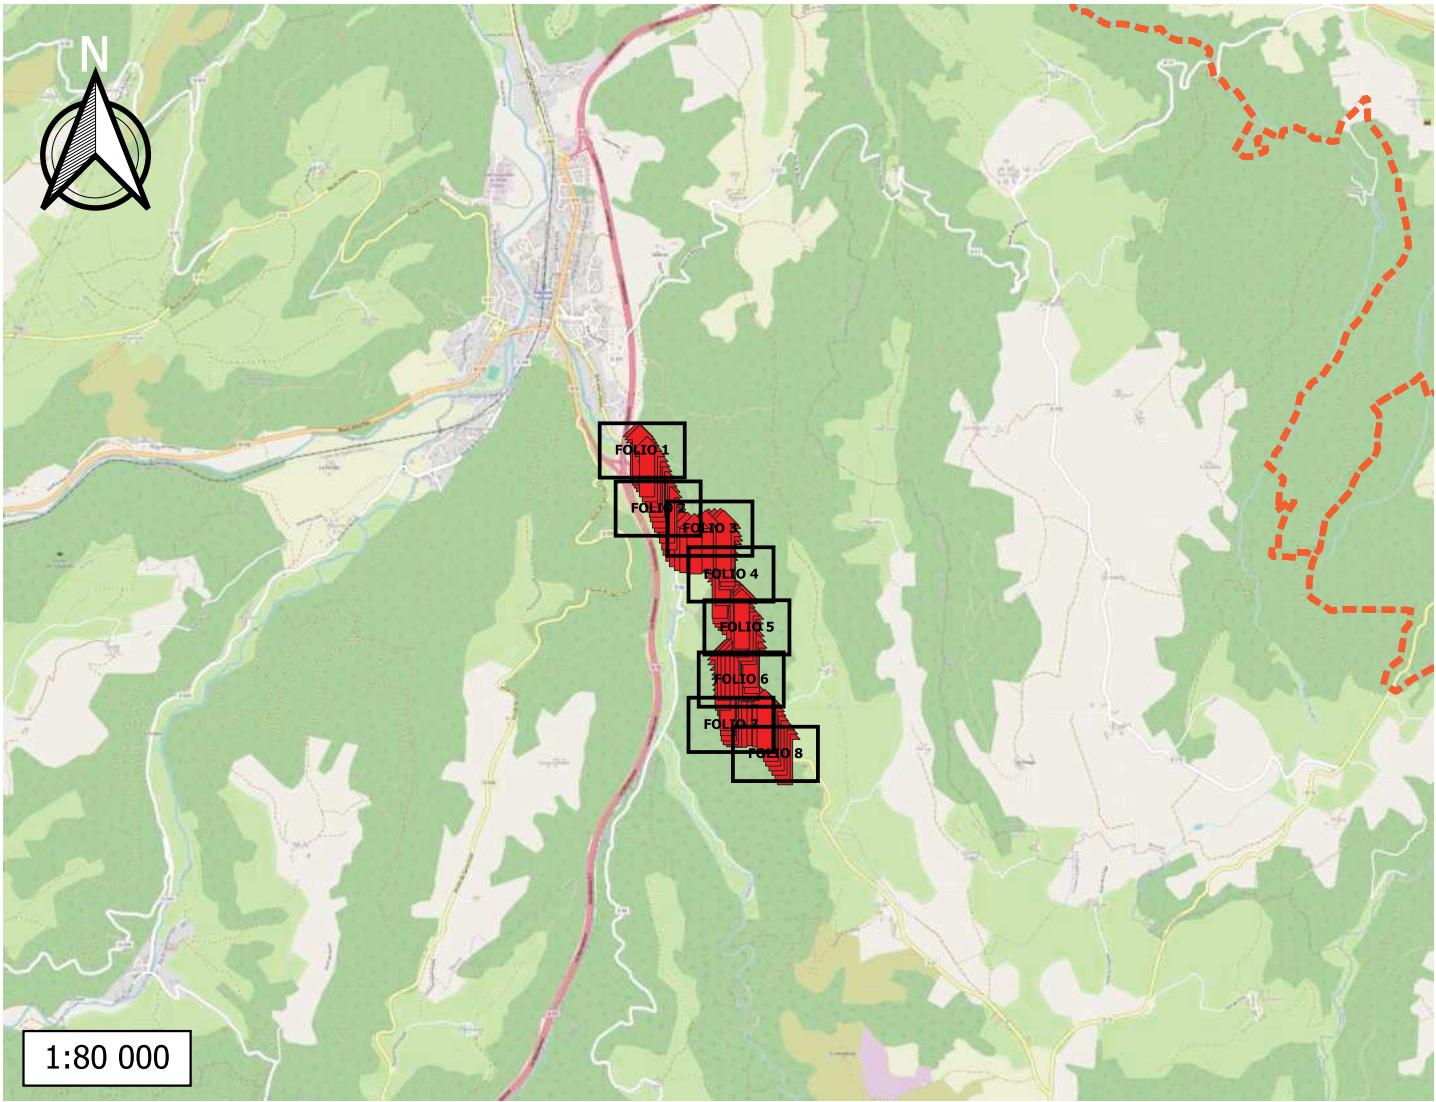

0	Création du plan	09/06/2024	CEGETP	CEGETP
Indice	Modifications	Date	Réalisé	Vérifié
Projection : WGS 84 / Pseudo-Mercator		Echelle	Phase	Folio
Réf PMZ : 15119/M8A/PMZ/00131		1:1 500	EXE	1 / 9



Aérien
CD CANTAL
D21 à Massiac




Aérien
CD CANTAL
D21 à Massiac



Aérien
CD CANTAL
D21 à Massiac



Aérien
CD CANTAL
D21 à Massiac

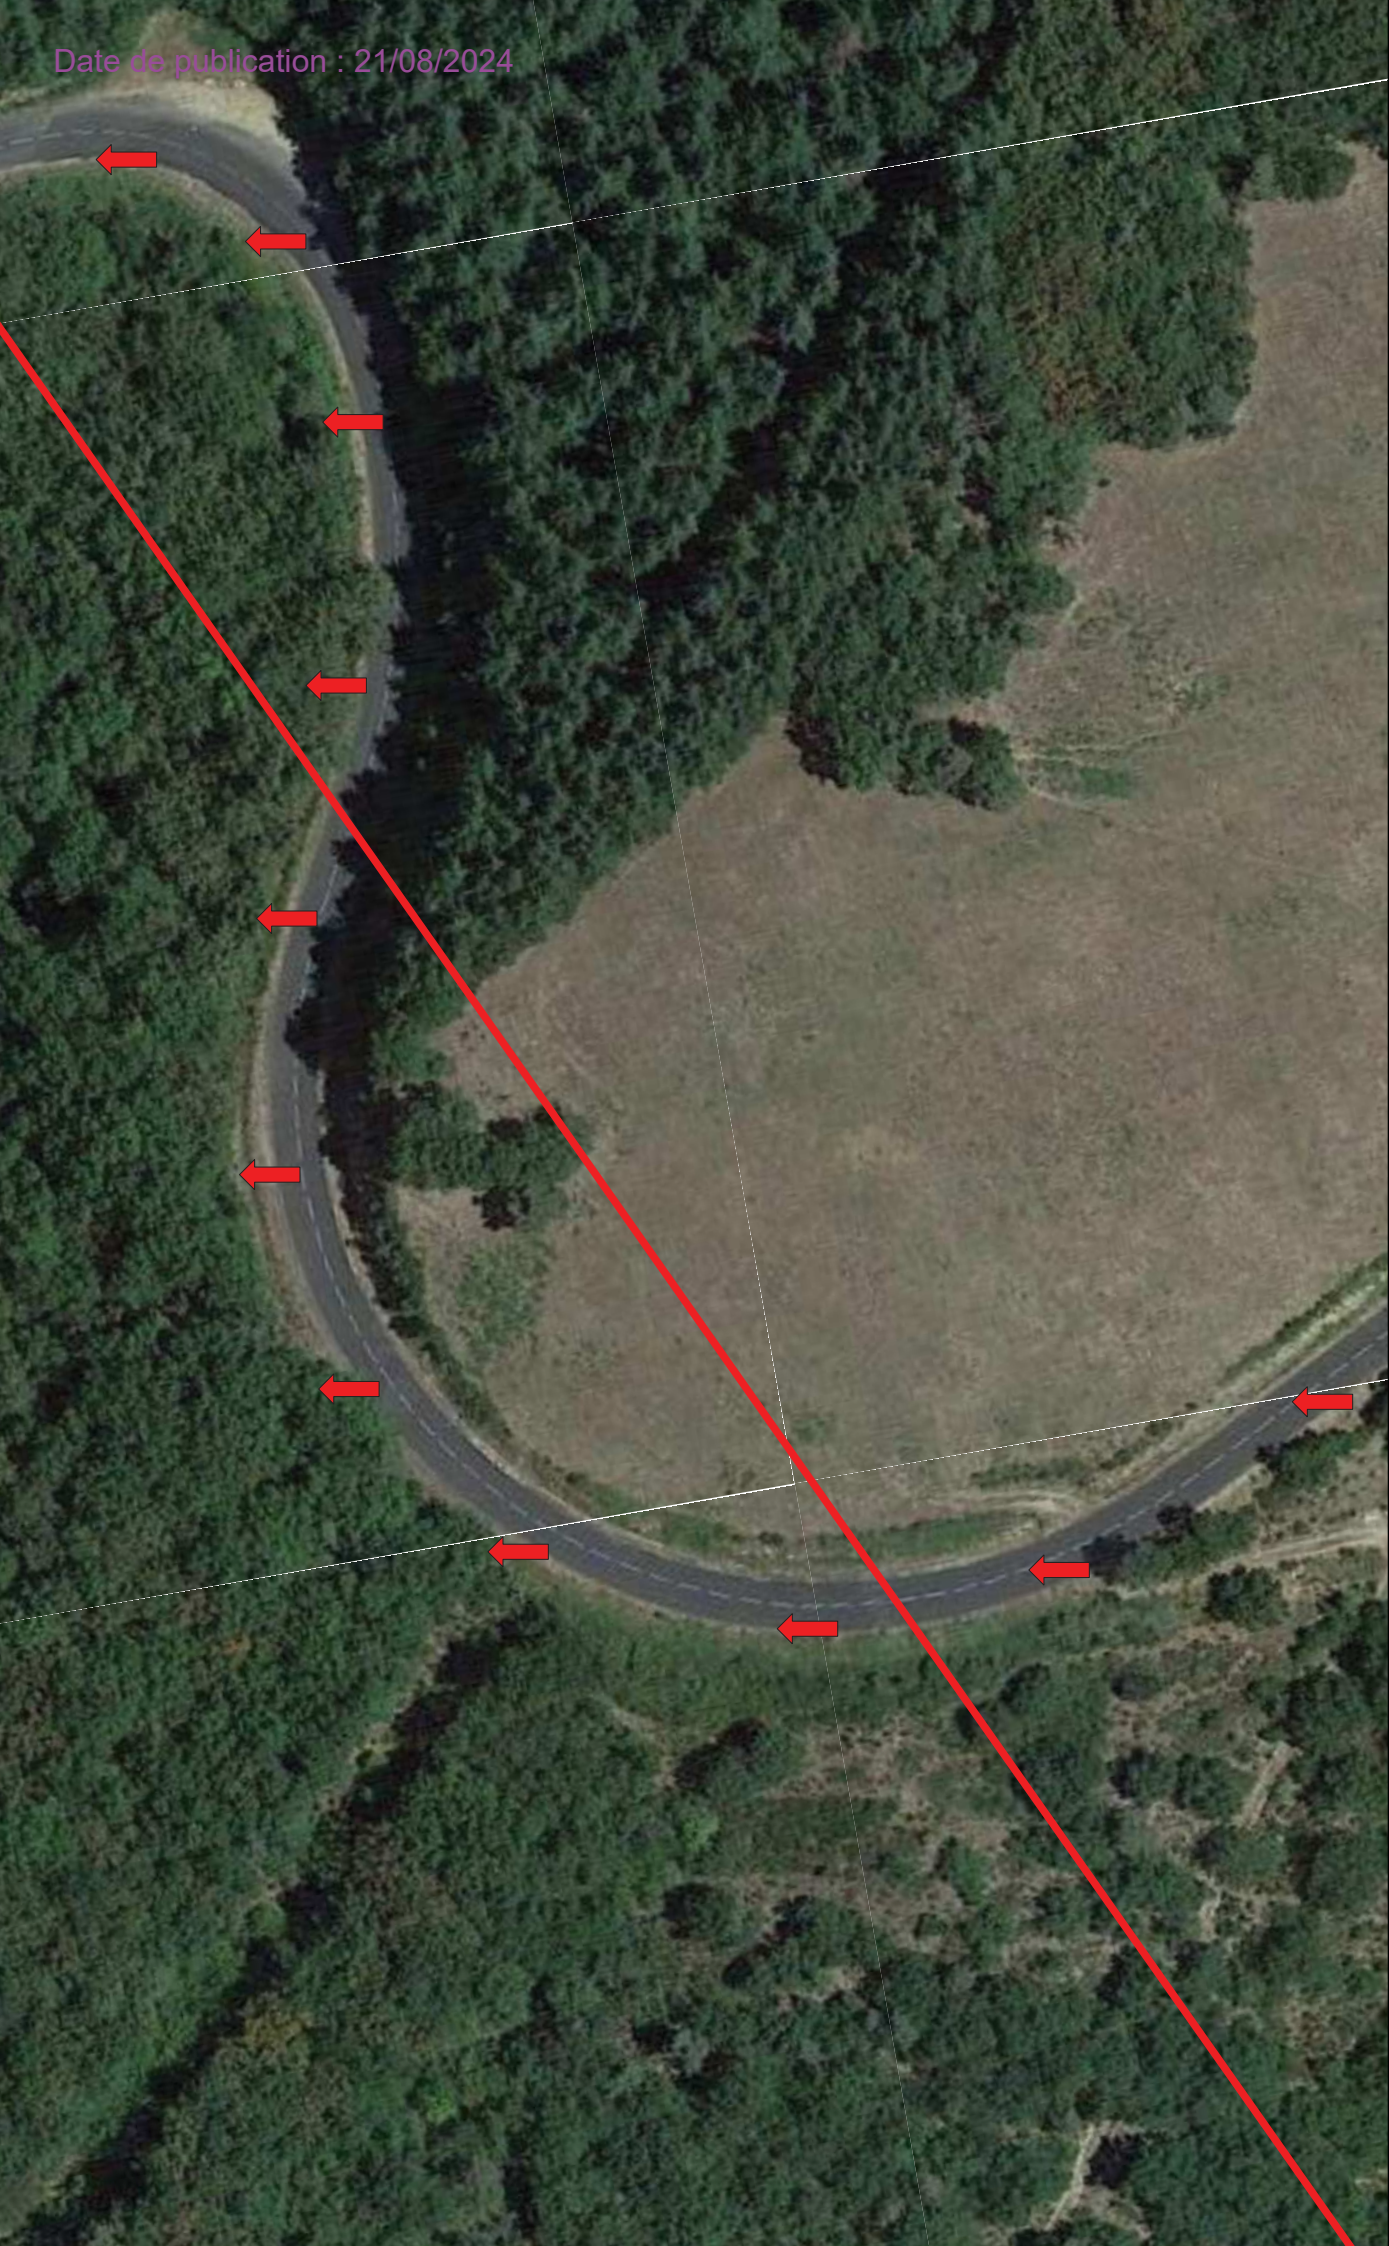

Aérien
CD CANTAL
D21 à Massiac



Aérien
CD CANTAL
D21 à Massiac



Aérien
CD CANTAL
D21 à Massiac