



Pôle Appui Territorial  
Direction des Mobilités  
Service Gestion du Territoire Mauriac

CONSEIL DÉPARTEMENTAL DU CANTAL

-0-0-0-0-0-

ARRÊTÉ

portant permission de voirie - alignement.

Commune de Le Monteil lieu dit "le Bourg"  
***Route Départementale n° 230 (en agglomération)***

Le Président du Conseil départemental du Cantal,

Vu le Code de la Route,

Vu le Code de la Voirie Routière,

Vu le Code Général des Collectivités Territoriales,

Vu le Règlement de Voirie Départementale adopté par délibération le 18 septembre 2015

Vu l'arrêté n° 24-0860 du 09 avril 2024 portant délégation de signature de Monsieur le Président du Conseil Départemental du Cantal aux Directeurs et Chefs de Services départementaux

Vu la demande de Madame Myriam Couderc qui souhaite connaître la limite entre la parcelle n° 63, section ZB et le domaine public départemental, en bordure de la RD 230

Vu l'avis de la mairie de Le Monteil en date du 08 août 2024

## ARRÊTE

### ARTICLE 1 : ALIGNEMENT

La limite entre la parcelle n° 63 section ZB et le domaine public départemental est matérialisée par les points de repère A, B, C et D, conformément au plan joint établi par le cabinet de géomètre Cros ; le point A étant situé en bordure de la RD 230, au PR 0+202 du côté droit dans le sens des PR croissants.

### ARTICLE 2 : Validité et renouvellement de l'autorisation

La présente autorisation est délivrée à titre précaire et révocable, et ne confère aucun droit réel à son titulaire. Elle peut être retirée à tout moment pour des raisons de gestion de voirie sans qu'il puisse résulter, pour ce dernier, de droit à indemnité.

Les travaux autorisés doivent être entrepris ou prorogés dans un délai maximal d'un an à compter de la date de la présente autorisation. Au-delà de ce délai, l'autorisation est caduque et doit faire l'objet d'une nouvelle demande.

### ARTICLE 3 : Signalisation du chantier

L'intervenant ou son mandataire sollicitera au minimum 15 jours avant le début des travaux une demande d'autorisation d'entreprendre les travaux sur le domaine public auprès de la mairie de Le Monteil.

Le bénéficiaire aura à sa charge la signalisation réglementaire de son chantier. Il sera responsable des accidents pouvant survenir par défaut ou insuffisance de cette signalisation.

### ARTICLE 4 : Début d'exécution des travaux – Constat préalable des lieux

L'intervenant préalablement au début d'exécution des travaux peut solliciter auprès du Département un constat contradictoire de l'état des lieux du domaine public routier. En l'absence de ce constat, la chaussée et ses dépendances sont réputées être en bon état.

### ARTICLE 5 : Fin des travaux

Dès l'achèvement des travaux, l'intervenant est tenu de rétablir dans son état initial le domaine public routier. Il informe par écrit le Département de la date de la fin des travaux.

Dans le cas où l'exécution de l'autorisation ne serait pas conforme aux prescriptions techniques, et plus généralement en cas de désordre constaté sur le domaine public routier imputable aux travaux autorisés, l'intervenant doit procéder aux réparations. En cas de carence, le Département procède ou fait procéder d'office aux travaux nécessaires aux frais et risques de l'intervenant.

L'intervenant doit entretenir en bon état les ouvrages implantés sur le domaine public.

### ARTICLE 6 : Responsabilité

L'autorisation est délivrée à titre personnel et ne peut être cédée.

Son titulaire est responsable tant vis-à-vis du Département que vis-à-vis des tiers, des accidents de toute nature qui pourraient résulter de la réalisation des travaux ou de l'installation des biens mobiliers.

Les droits des tiers sont et demeurent expressément réservés. Plus généralement, l'obtention du présent arrêté ne dispense pas le bénéficiaire de demander toute autre autorisation ou de procéder à toute autre formalité prévue par les lois et règlements.

ARTICLE 7 : Délais de recours

Le bénéficiaire dispose d'un délai de deux mois pour présenter soit un recours gracieux auprès du Président du Conseil départemental du Cantal soit un recours contentieux auprès du Tribunal Administratif de Clermont Ferrand.

Le tribunal administratif peut être saisi par l'application informatique « Télérecours citoyens » accessible par le site Internet [www.telerecours.fr](http://www.telerecours.fr) .

ARTICLE 8 : ampliation.

Le présent arrêté sera publié sous forme électronique sur le site internet du Département du Cantal.

Copie du présent sera adressée à :

-M le Directeur des Mobilités

-la mairie de Le Monteil

-Mme Myriam Couderc

**A Mauriac, le 12 mai 2025**

**Pour le Président du Conseil départemental et par délégation  
Le Coordonnateur territorial**

  
**Fabrice BOUSCATIER**

# DEPARTEMENT DU CANTAL

## COMMUNE DU MONTEIL


Propriété de Mme COUDERC Myriam  
sise au Bourg – 4 Route de Dijon  
Parcelle ZB n°63

# PLAN DE DELIMITATION

ECHELLE : 1/250

### LEGENDE :

- |   |   |
|---|---|
|  Limite nouvelle   |  Clôture légère (Grillage ou barbelé) |
|  Limite certaine définie antérieurement                          |  Haie vive (arbres et arbustes)       |
|  Limite de fait, naturelle                                       |   |
|  Limite cadastrale, non définie contradictoirement, non garantie |   |

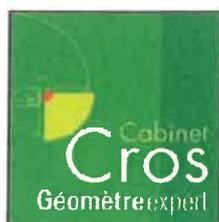

DRESSE PAR LE CABINET CROS

M.Gaëlle SAUNAL-CROS

GEOMETRE-EXPERT

18, av de la Gare

15 200 - MAURIAC

Tel : 04.71.68.05.41

Email : [geometre.expert@cabinet-cros.fr](mailto:geometre.expert@cabinet-cros.fr)


Ref N° : M-1493

Plan N° : BO-1

Dossier informatique N° : M-1493

DRESSÉ LE : 09/07/2024

MODIFIÉ LE :

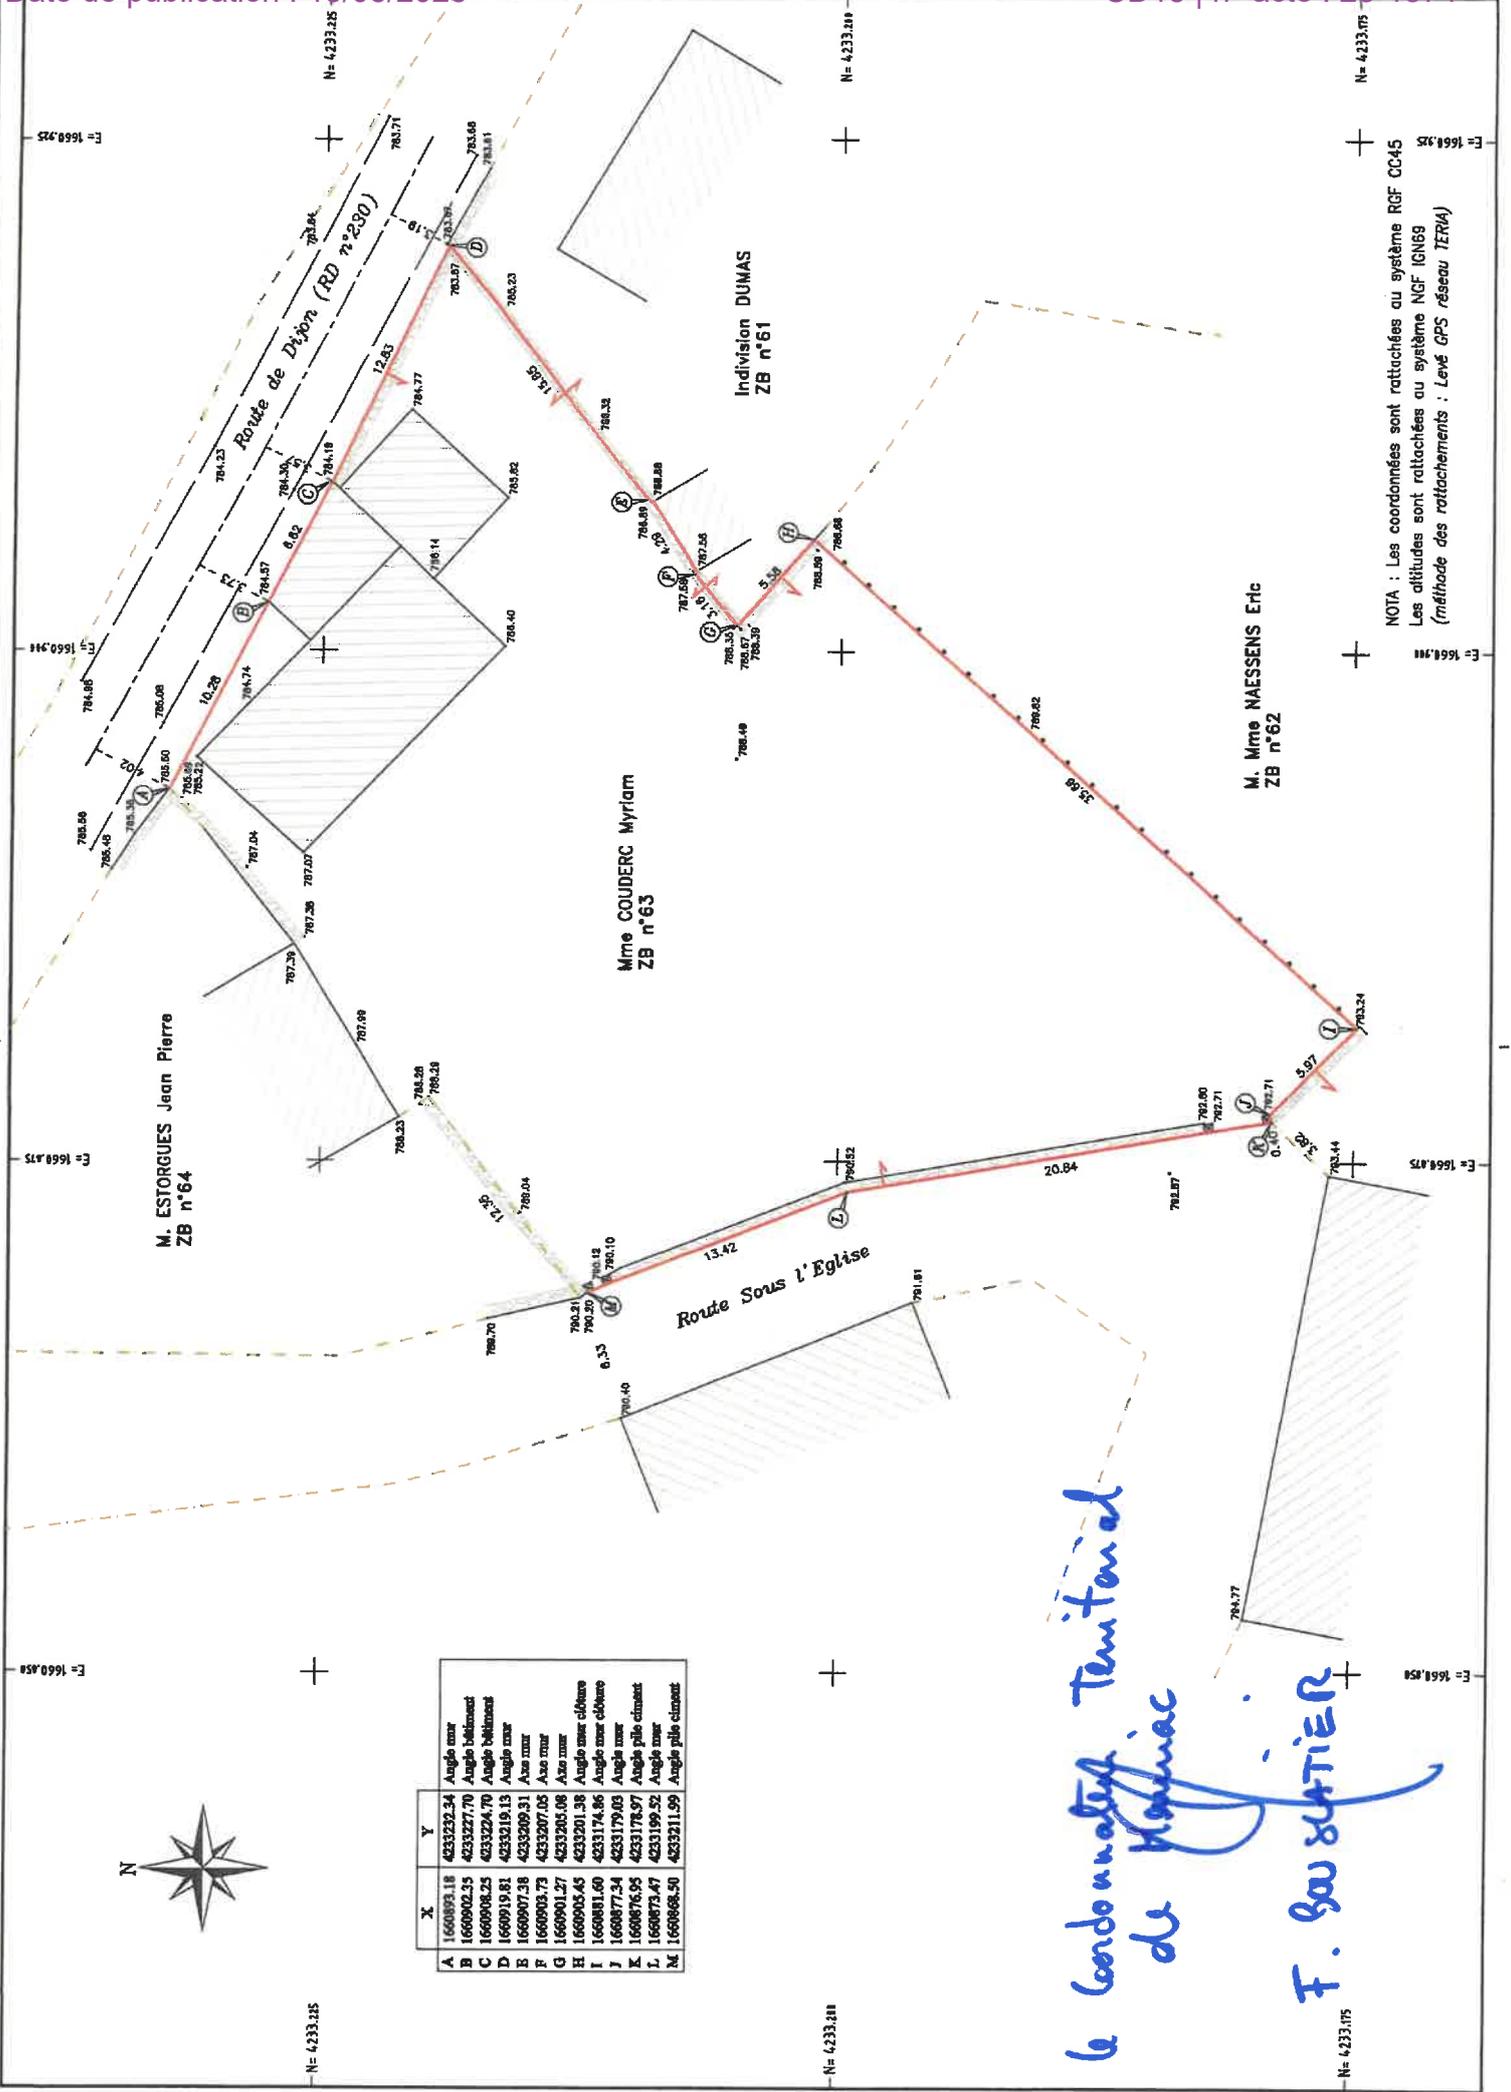

	X	Y	
A	1660893.18	4233232.34	Angle mar
B	1660902.35	4233227.70	Angle bâtiment
C	1660908.25	4233224.70	Angle bâtiment
D	1660919.81	4233219.13	Angle mar
E	1660907.38	4233209.31	Angle mar
F	1660903.73	4233207.05	Angle mar
G	1660901.27	4233205.08	Angle mar
H	1660905.45	4233201.38	Angle mar clôture
I	1660881.60	4233174.86	Angle mar clôture
J	1660877.34	4233179.03	Angle mar
K	1660876.95	4233178.97	Angle pôle ciment
L	1660873.47	4233199.52	Angle mar
M	1660868.50	4233211.99	Angle pôle ciment

*le coordonnées  
de l'ancien  
F. SAUSTIER*

NOTA : Les coordonnées sont rattachées au système RGF CC45  
Les altitudes sont rattachées au système NGF IGN69  
(méthode des rattachements : Levé GPS réseau TERRA)