



Pôle Appui Territorial  
Direction des Mobilités  
Territoire de Saint-Flour

CONSEIL DÉPARTEMENTAL DU CANTAL

-0-0-0-0-0-

**ARRÊTÉ**

**portant arrêté individuel d'alignement**

**Commune de LA CHEPELLE D'ALAGNON, lieu-dit: Le Bourg  
Route Départementale n° 31(en agglomération)  
Parcelle n°45 section A**

Le Président du Conseil départemental du Cantal,

Vu le code de la voirie routière et notamment les articles L112-1 à L112-7 et L131-4,

Vu le code général des collectivités territoriales et notamment l'article L3221-4,

Vu le code général de la propriété des personnes publiques et notamment les articles L2111-1 à 2111-3, L2111-14 et L3111-1,

Vu le Règlement de voirie départementale adopté par la délibération n°25CD05-10 du Conseil départemental du 12 décembre 2025 et l'arrêté n°26-0242 du Président du Conseil départemental du 29 janvier 2026,

Vu l'arrêté n°25-3545 du 26 novembre 2025 portant délégation de signature de Monsieur le Président du Conseil départemental aux Directeurs et Chefs de Services départementaux,

Vu l'avis favorable de Monsieur le Maire de La Chapelle d'Alagnon en date du 25 Juin 2026,

Vu la demande de la S.C.P. ALLO et CLAVEIROLE mandatée par l'indivision SOUBRIER,

Vu la visite sur le terrain du 16 Mars 2026,

**ARRÊTE**

**ARTICLE 1 : Alignement**

- L'alignement est défini par les points n° J, M et N du plan du géomètre annexé et établi en présence du représentant du conseil départemental dont les coordonnées (système RGF93 – projection CC45) sont :

POINTS DE LIMITES			
POINTS	X	Y	NATURE
J (78)	1691981,34	4211986,77	angle de muret
M (135)	1691989,36	4211985,46	borne O.G.E.
N (136)	1691993,80	4211984,73	borne O.G.E.

**Article 2 : Régularisation foncière**

La présente délimitation a permis de mettre en évidence la concordance entre la limite foncière de propriété et la limite de fait de l'ouvrage public routier.

Aucune régularisation n'est à prévoir.

**ARTICLE 3 : Prescriptions sous réserve de réalisation de travaux**

Les haies sèches, clôtures, palissades, barrières doivent être établies suivant l'alignement, sous réserve des servitudes de visibilité.

**ARTICLE 4 : Recours**

Le bénéficiaire dispose d'un délai de deux mois pour présenter soit un recours gracieux auprès du Président du Conseil départemental du Cantal soit un recours contentieux auprès du Tribunal Administratif de Clermont Ferrand.

Le tribunal administratif peut être saisi par l'application informatique « Télérecours citoyens » accessible par le site Internet [www.telerecours.fr](http://www.telerecours.fr)


**ARTICLE 5 : Ampliation**

L'exécution du présent arrêté sera publié sous forme électronique sur le site internet du Département du Canal  
Copie du présent arrêté est transmis à :

- M. le Directeur des Mobilités ;
- M. le maire de La Chapelle d'Alagnon
- S.C.P. ALLO et CLAVEIROLE

**A Saint-Flour le 25 Juin 2026**

**Le Président du Conseil départemental,  
Pour le Président du Conseil départemental et par délégation  
Le Coordonnateur Territorial de Saint-Flour**

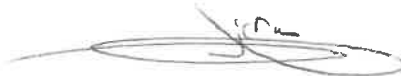

**Jean-Claude TOURNIER**

## Jean-Claude Tournier

---

**De:** Mairie LA CHAPELLE D'ALAGNON  
**Envoyé:** jeudi 25 juin 2026 15:35  
**À:** Jean-Claude Tournier  
**Objet:** RE : Avis sur alignement

**Importance:** Haute

Bonjour,

M le Maire est d'accord avec ce projet d'alignement.

Cordialement

Aurore PONS  
Secrétaire de Mairie  
Commune de LA CHAPELLE D'ALAGNON  
Tel : 04 71 20 08 37 // [chappellealagnon.mairie@orange.fr](mailto:chappellealagnon.mairie@orange.fr)  
Ouverture les mardis de 9h à 12 h et jeudis de 13h30 à 17h30




**Le :** 08 juin 2026 à 14:16 (GMT +02:00)  
**De :** "Jean-Claude Tournier" <[JCTournier@cantal.fr](mailto:JCTournier@cantal.fr)>  
**À :** "Mairie LA CHAPELLE D'ALAGNON" <[chappellealagnon.mairie@orange.fr](mailto:chappellealagnon.mairie@orange.fr)>  
**Objet :** Avis sur alignement

Bonjour,

Je vous transmets en PJ, pour avis de la commune, un projet d'alignement en agglomération concernant l'indivision SOUBRIER située en bordure de la RD31 dans le bourg de La Chapelle d'Alagnon.

Cet arrêté reprend le plan établi par la SCP ALLO et CLAVEIROLE

Restant disponible pour des renseignements complémentaires,

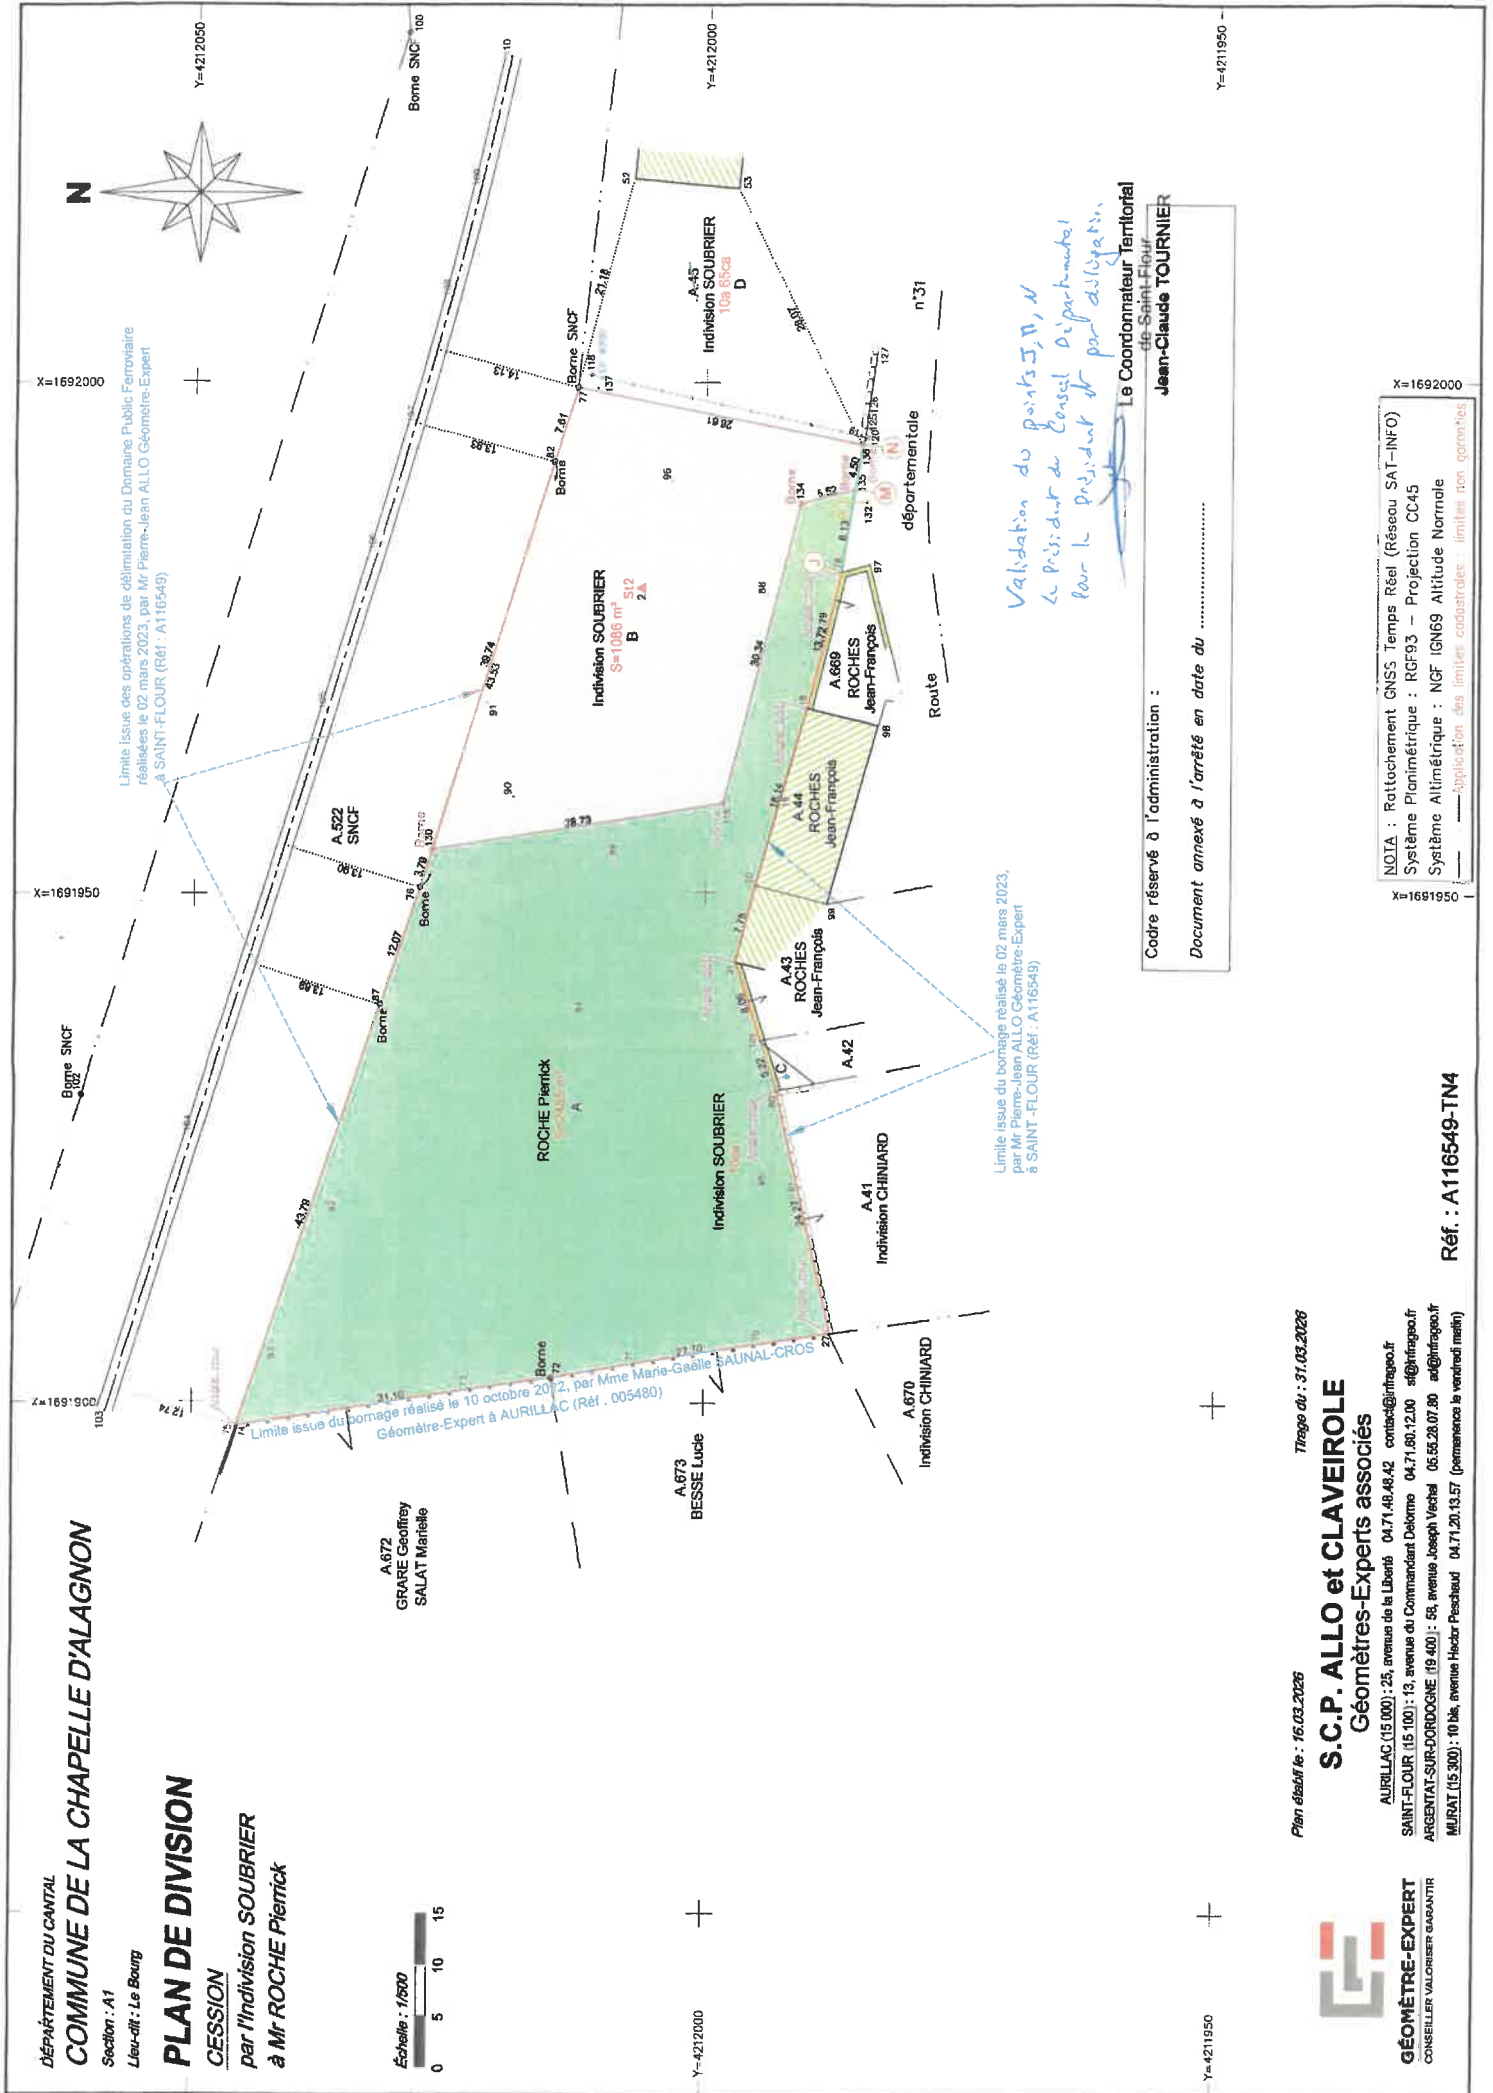

DÉPARTEMENT DU CANTAL  
**COMMUNE DE LA CHAPELLE D'ALAGNON**  
 Section : A1  
 Lieu-dit : Le Bourg

**PLAN DE DIVISION**  
**CESSION**  
 par l'indivision SOUBRIER  
 à Mr ROCHE Pierrick

Échelle : 1/500  
 0 5 10 15

Limite issue des opérations de délimitation du Domaine Public Ferroviaire réalisées le 02 mars 2023, par Mr Pierre-Jean ALLO Géomètre-Expert à SAINT-FLOUR (Réf. A116549)

Limite issue du bornage réalisé le 10 octobre 2012, par Mme Marie-Gaëlle SAUNAL-CROS Géomètre-Expert à AURILLAC (Réf. 005480)

Limite issue du bornage réalisé le 02 mars 2023, par Mr Pierre-Jean ALLO Géomètre-Expert à SAINT-FLOUR (Réf. A116549)

*Validation du point J, N, U  
 Le Président du Conseil départemental  
 par le Président de par délégation.*

Code réservé à l'administration :  
 Document annexé à l'arrêté en date du .....

Le Coordonnateur Territorial  
 de Saint-FLOUR  
**Jean-Claude TOURNIER**

NOTA : Rattachement GNSS Temps Réel (Réseau SAT-INFO)  
 Système Planimétrique : RGF93 - Projection CC45  
 Système Altimétrique : NGF IGN69 Altitude Normale  
 Application des limites cadastrales : limites non garanties

Plan établi le : 16.03.2026  
 Travaux du : 31.03.2026

**S.C.P. ALLO et CLAVEIROLE**  
 Géomètres-Experts associés

AURILLAC (15 000) : 25, avenue de la Liberté 04.71.49.49.42 contact@trigeo.fr  
 SAINT-FLOUR (15 100) : 13, avenue du Commandant Delorme 04.71.80.12.00 s@trigeo.fr  
 ARGENTAT-SUR-ORDOISNE (19 400) : 58, avenue Joseph Vichet 05.55.28.07.20 ar@trigeo.fr  
 MURAT (15 300) : 10 bis, avenue Hector Pechaud 04.71.20.13.57 (permance au vendredi matin)



**GÉOMÈTRE-EXPERT**  
 CONSEILLER VALORISER GARANTIR

Ref : A116549-TN4