



**Pôle Appui Territorial
Direction des Mobilités
Territoire d'Aurillac**

CONSEIL DÉPARTEMENTAL DU CANTAL

-0-0-0-0-0-

ARRÊTÉ

portant permission de voirie
accès

**Commune de PRUNET ,lieu-dit: 4 Routes De Senilhes
Route Départementale n°32 (Hors agglomération)
Accès zone de tri-sélectifs**

Le Président du Conseil départemental du Cantal,

Vu le Code de la Route,

Vu le Code de la Voirie Routière,

Vu le Code Général des Collectivités Territoriales,

Vu le Règlement de Voirie Départementale adopté par délibération le 18 septembre 2015

Vu l'arrêté n° 24-0860 du 9 avril 2024 portant délégation de signature de Monsieur le Président du Conseil Départemental du Cantal aux Directeurs et Chefs de Services départementaux

Vu la demande de Monsieur **le Maire de PRUNET**

ARRÊTE

ARTICLE 1 : Prescription pour la création d'un accès à un espace de tri-sélectifs

Conformément au plan joint en annexe, le pétitionnaire est autorisé à créer un accès sur la route départementale n° **32**, au droit du PR **6+425**, côté **droit** (sens PR), au niveau du lieu-dit « **4 routes de SENILHES**» sur la Commune de **PRUNET**. A charge pour lui de veiller au maintien des conditions de visibilité au droit du carrefour des 4 routes de SENILHES :

- Le fossé sera busé par des tuyaux PEHD CR8 Ø 300 et remblayé en grave 0/31.5. Ces buses seront posées dans l'axe du fossé de façon à ce que leur génératrice inférieure et intérieure se trouve au niveau du fossé convenablement curé.
- L'accès sera empierré en grave 0/31.5 sur une épaisseur de 20cm en finition et en grave 0/80 sur une épaisseur de 20cm en sous couche et revêtu.
- Les têtes des buses seront noyées dans un mur de maçonnerie (ou béton) de 0.30 m d'épaisseur, arasé au niveau de l'accotement, destiné à maintenir les remblais.
- Les matériaux en remblais seront soigneusement compactés et devront constituer en surface une aire se raccordant sans saillie ni flaches avec les surfaces avoisinantes et suffisamment solide pour supporter le passage de véhicule sans déformation.
- Le niveau actuel de l'accotement devra être conservé en rive de la chaussée et le profil de celui-ci présentera une pente d'au moins 2% vers la limite d'emprise du chemin.
- Le profil en long de l'accotement (dans le sens de la route) devra être conservé. A son raccordement avec l'accotement (en limite de propriété), la pente de l'accès devra être progressive.
- Le permissionnaire construira à ses frais tous les ouvrages nécessaires pour assurer la collecte des eaux de ruissellement et leur évacuation de façon à ce qu'il n'y ait aucun entraînement d'eau sur le domaine public.

ARTICLE 2 : Validité et renouvellement de l'autorisation

La présente autorisation est délivrée à titre précaire et révocable, et ne confère aucun droit réel à son titulaire. Elle peut être retirée à tout moment pour des raisons de gestion de voirie sans qu'il puisse résulter, pour ce dernier, de droit à indemnité.

Les travaux autorisés doivent être entrepris ou prorogés dans un délai maximal d'un an à compter de la date de la présente autorisation. Au-delà de ce délai, l'autorisation est caduque et doit faire l'objet d'une nouvelle demande.

ARTICLE 3 : Signalisation du chantier.

L'intervenant ou son mandataire sollicitera au minimum 15 jours avant le début des travaux une demande d'autorisation d'entreprendre les travaux sur le domaine public auprès de Monsieur Responsable de l'Agence départementale d'Aurillac, rue Nicéphore Niepce 15000 Aurillac

Le bénéficiaire aura à sa charge la signalisation réglementaire de son chantier. Il sera responsable des accidents pouvant survenir par défaut ou insuffisance de cette signalisation.

ARTICLE 4 : Début d'exécution des travaux – Constat préalable des lieux

L'intervenant préalablement au début d'exécution des travaux peut solliciter auprès du Département un constat contradictoire de l'état des lieux du domaine public routier. En l'absence de ce constat, la chaussée et ses dépendances sont réputées être en bon état.

ARTICLE 5 : Fin des travaux

Dès l'achèvement des travaux, l'intervenant est tenu de rétablir dans son état initial le domaine public routier. Il informe par écrit le Département de la date de la fin des travaux.

Dans le cas où l'exécution de l'autorisation ne serait pas conforme aux prescriptions techniques, et plus généralement en cas de désordre constaté sur le domaine public routier imputable aux travaux autorisés, l'intervenant doit procéder aux réparations. En cas de carence, le Département procède ou fait procéder d'office aux travaux nécessaires aux frais et risques de l'intervenant.

L'intervenant doit entretenir en bon état les ouvrages implantés sur le domaine public.

ARTICLE 6 : Responsabilité

L'autorisation est délivrée à titre personnel et ne peut être cédée.

Son titulaire est responsable tant vis-à-vis du Département que vis-à-vis des tiers, des accidents de toute nature qui pourraient résulter de la réalisation des travaux ou de l'installation des biens mobiliers.

Les droits des tiers sont et demeurent expressément réservés. Plus généralement, l'obtention du présent arrêté ne dispense pas le bénéficiaire de demander toute autre autorisation ou de procéder à toute autre formalité prévue par les lois et règlements.

ARTICLE 7

Le bénéficiaire dispose d'un délai de deux mois pour présenter soit un recours gracieux auprès du Président du Conseil départemental du Cantal soit un recours contentieux auprès du Tribunal Administratif de Clermont Ferrand.

Le tribunal administratif peut être saisi par l'application informatique « Télérecours citoyens » accessible par le site Internet www.telerecours.fr

ARTICLE 8 : Ampliation

Le présent arrêté sera publié sous forme électronique sur le site internet du Département du Cantal.

Copie du présent arrêté est transmis à :


- M. le Directeur des Mobilités
- M. le Maire de PRUNET
- M. le Directeur de l'entreprise

Chargés chacun en ce qui le concerne, d'en assurer l'exécution


A Aurillac le 17 avril 2024

Pour le Président du Conseil départemental et par délégation

Le Coordonnateur Territorial – AURILLAC



Vincent GALIBERN

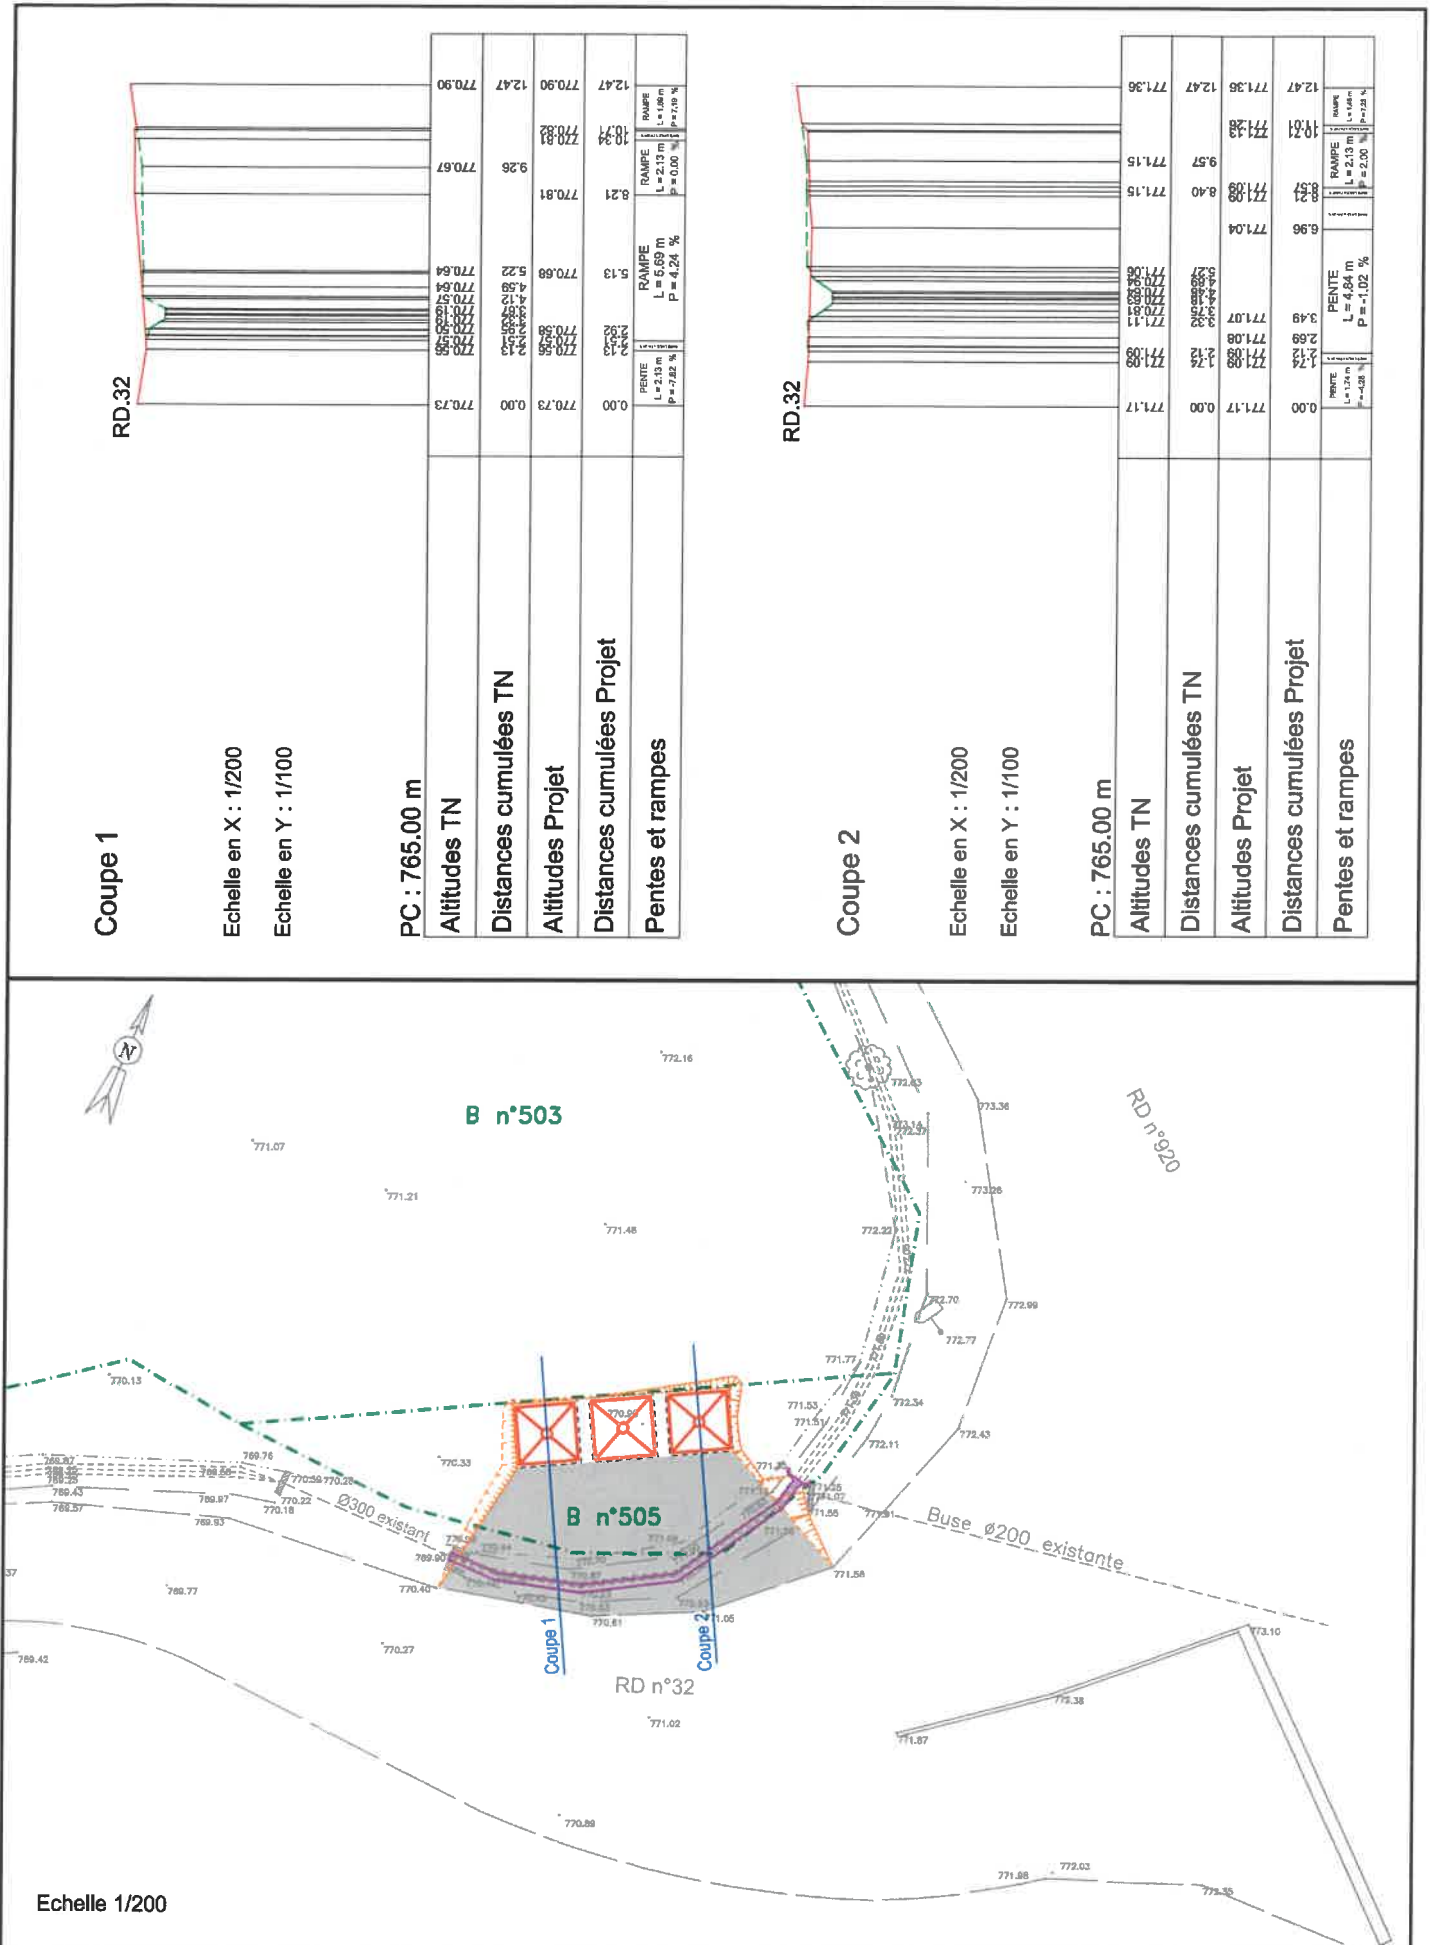

Echelle 1/200



DÉPARTEMENT DU CANTAL

DEMANDE d'OCCUPATION du DOMAINE PUBLIC

Permission de voirie, alignement, permis de stationnement ou de dépôt, distribution de carburant.

Cadre réservé à l'administration

RECU LE :

Toute demande doit être faite dans les deux (2) mois avant la date prévue pour l'ouverture du chantier.

DEMANDEUR	
Nom, Prénom ou raison sociale du demandeur : <u>ERNEST David</u>	
Adresse complète : <u>Mairie de Prunet, Place de la Postière</u>	
Code Postal : <u>15130</u>	Ville : <u>PRUNET</u>
Nom du représentant de la collectivité ou de l'entreprise : <u>ERNEST David</u>	
Tél. : <u>04 71 62 60 58</u>	Email : <u>mairie@prunet15.fr</u> Fax :
Date de la demande : <u>15.06.24</u>	Signature Le Maire, <u>David ERNEST</u>
BÉNÉFICIAIRE (si différent du demandeur)	
Nom, Prénom ou raison sociale du demandeur :	
Adresse complète :	
Code Postal :	Ville :
LOCALISATION du TERRAIN ou des TRAVAUX (Joindre plan de situation)	
Commune de <u>Prunet</u>	Lieu dit (éventuellement) <u>Carbournel</u>
Route Départementale n° <u>D 32</u>	au P.R.
Référence cadastrale: section n° <u>B</u>	Parcelle n° <u>503-505</u>
<input type="checkbox"/> en agglomération	<input checked="" type="checkbox"/> hors agglomération
Nom de la rue et n°	lieu-dit <u>4 routes de ses Prés</u>
Durée des travaux	Date prévisible du début des travaux:
AUTORISATION D'URBANISME EXISTANTE (liée à la demande) <input type="checkbox"/> oui <input type="checkbox"/> non	
Si oui laquelle, <input type="checkbox"/> Certificat d'urbanisme <input type="checkbox"/> Déclaration préalable <input type="checkbox"/> Permis de construire <input type="checkbox"/> Permis d'aménager	
N°: en date du	
AVIS DU MAIRE (si les travaux sont situés en agglomération)	
<input checked="" type="checkbox"/> FAVORABLE	Motif de l'avis réservé ou défavorable :
<input type="checkbox"/> FAVORABLE avec RÉSERVE
<input type="checkbox"/> DÉFAVORABLE
Le: <u>15.06.24</u> Cachet de la Mairie et signature du Maire Le Maire, <u>David ERNEST</u>	
Avis à transmettre par la Mairie à l'Agence Départementale pour suite à donner	



© IGN 2023 - www.geoportail.gouv.fr/mentions-legales

Longitude : 2° 28' 57" E
Latitude : 44° 50' 20" N

Carrefour : Cantournet - Les 4 routes de senilles