


TRAVAUX CONNEXES APRES CDAF

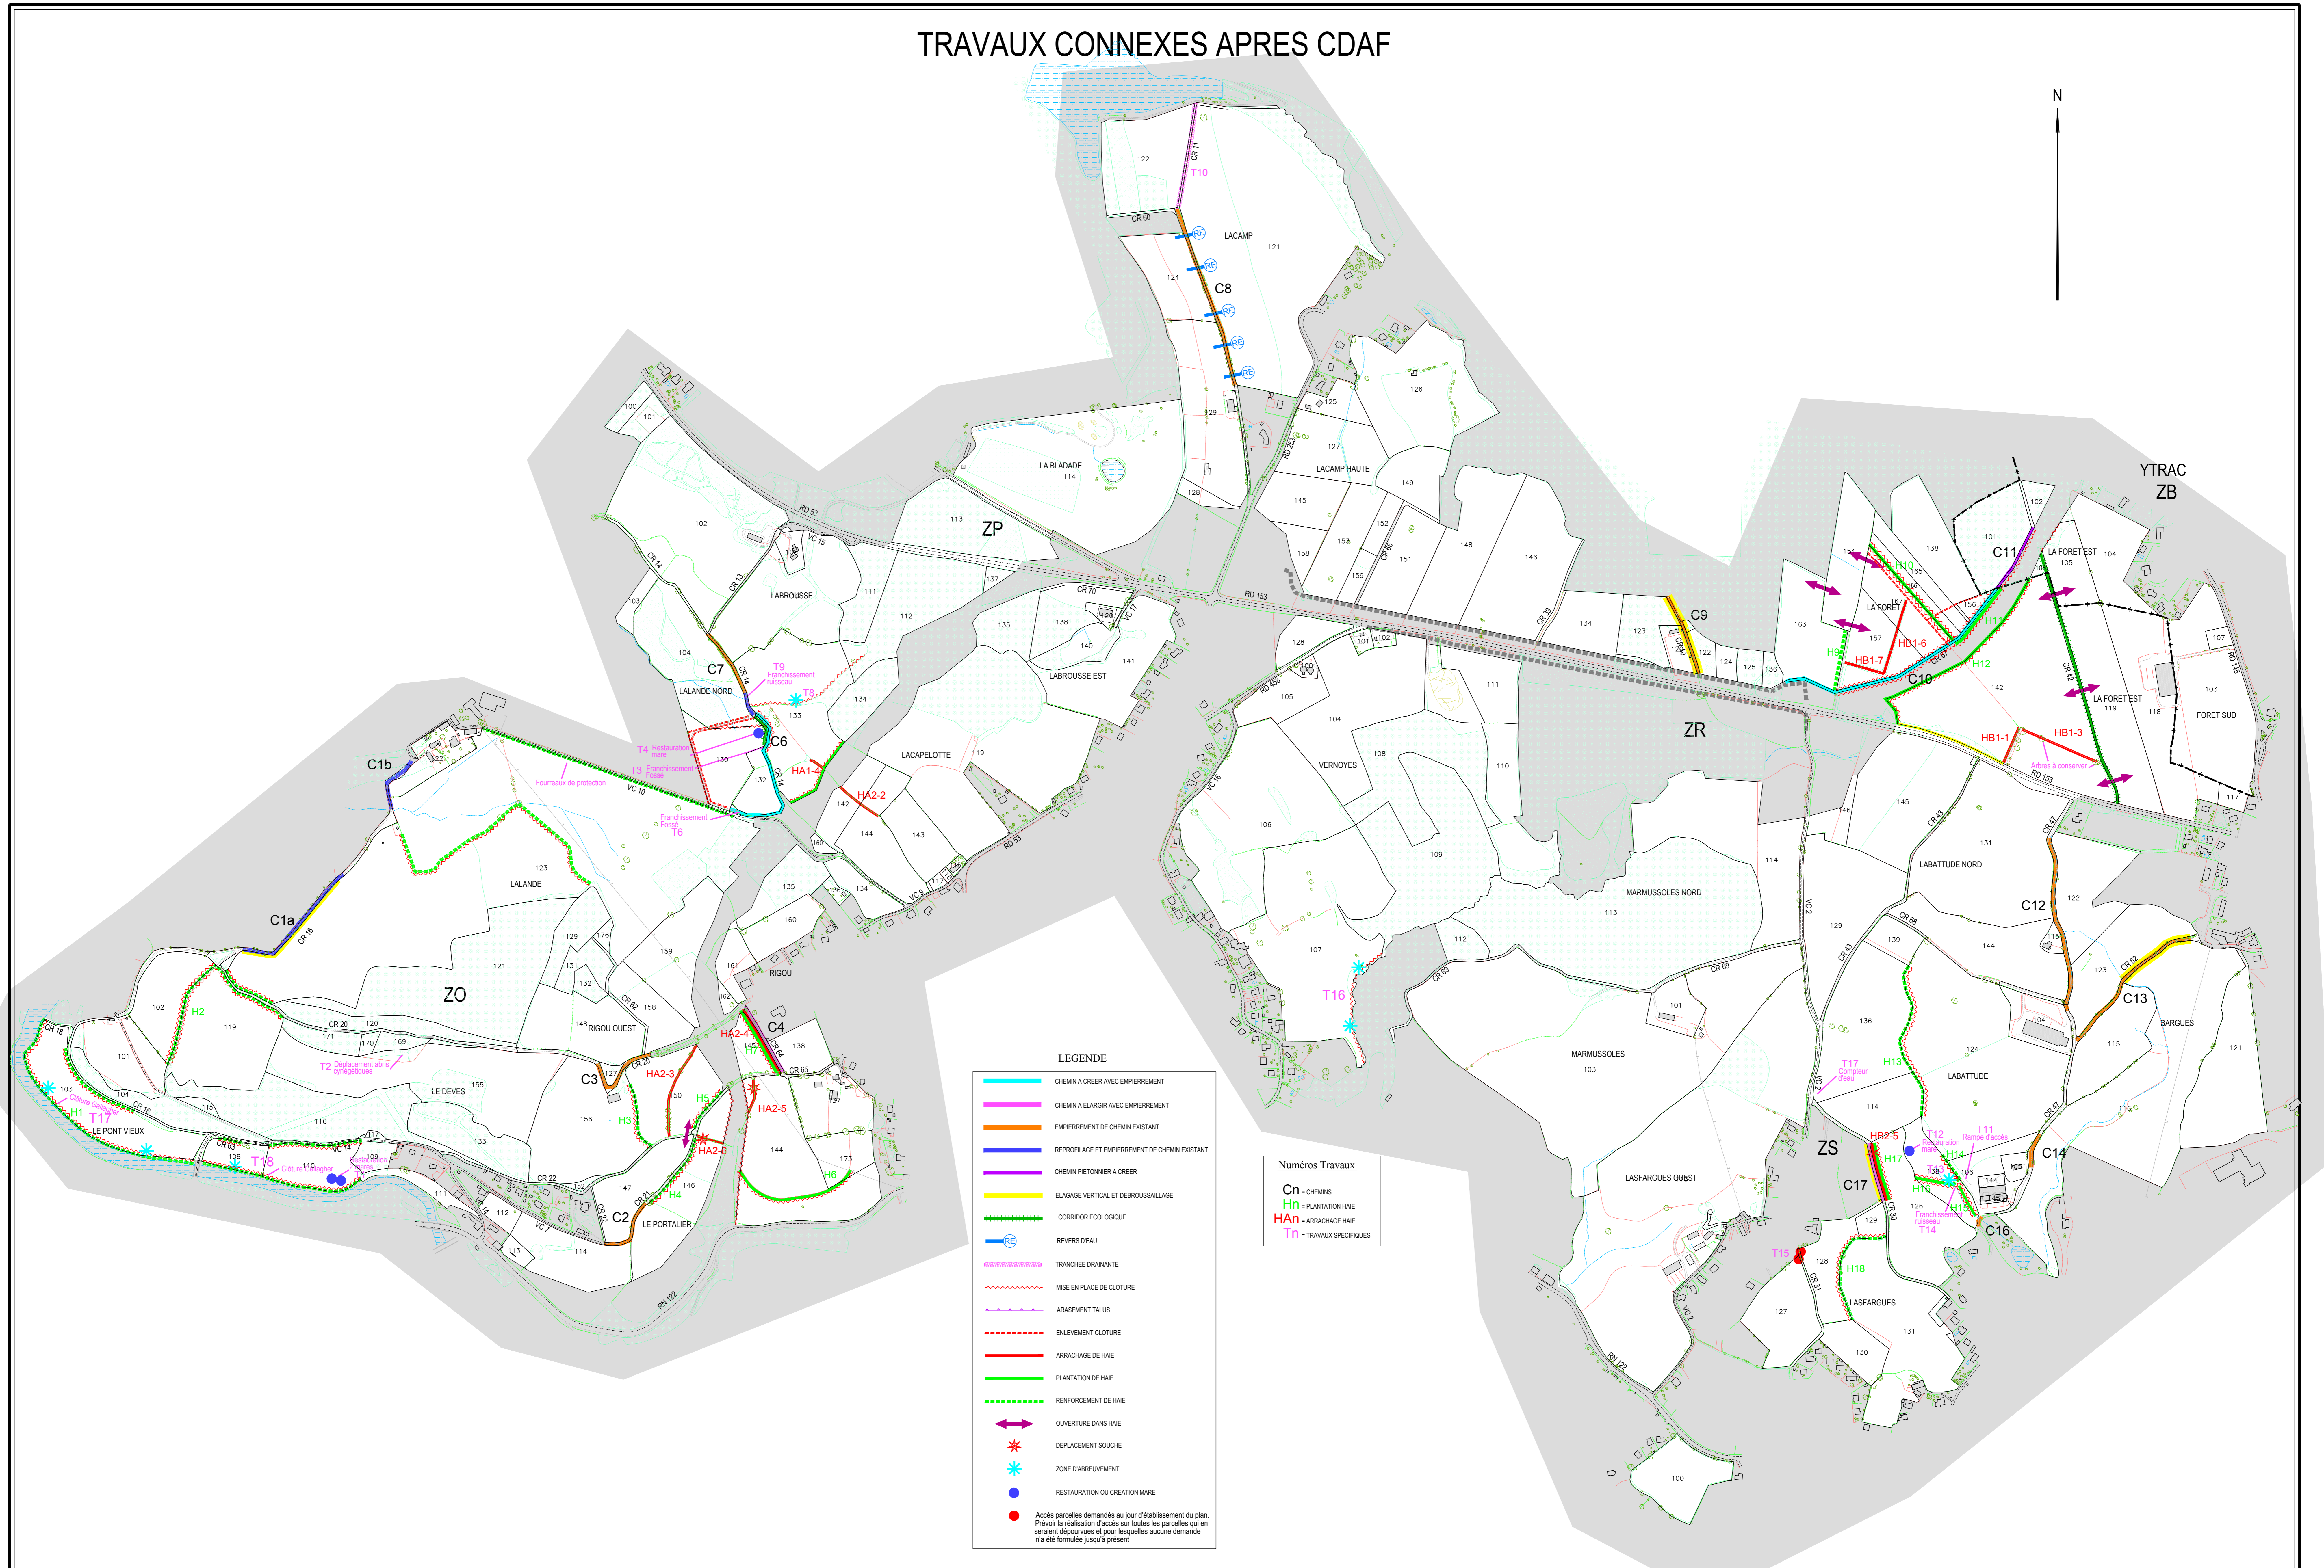

- LEGENDE**
- CHEMIN A CREER AVEC EMPERIMENT
 - CHEMIN A ELARGIR AVEC EMPERIMENT
 - EMPERIMENT DE CHEMIN EXISTANT
 - REPROFILAGE ET EMPERIMENT DE CHEMIN EXISTANT
 - CHEMIN PIETONNIER A CREER
 - ELAGAGE VERTICAL ET DEBROUSSAILLAGE
 - CORRIDOR ECOLOGIQUE
 - RE REVERS D'EAU
 - TRANCHÉE DRAINANTE
 - MISE EN PLACE DE CLOTURE
 - ARRABEMENT TALUS
 - ENLEVEMENT CLOTURE
 - ARRACHAGE DE HAE
 - PLANTATION DE HAE
 - RENFORCEMENT DE HAE
 - ↔ OUVRETURE DANS HAE
 - * DEPLACEMENT SOUCHE
 - * ZONE D'ABREUVEMENT
 - RESTAURATION OU CREATION MARE
- Accès parcelles demandés au jour d'établissement du plan
Prévu la réalisation d'accès sur toutes les parcelles qui en seraient dépourvues et pour lesquelles aucune demande n'a été formulée jusqu'à présent

- Numéros Travaux**
- Cn - CHEMINS
 - Hn - PLANTATION HAE
 - HA n - ARRACHAGE HAE
 - T n - TRAVAUX SPECIFIQUES