


VIRARGUES (cantal)

AVANT PROJET -TRAVAUX CONNEXES

VIRARGUES

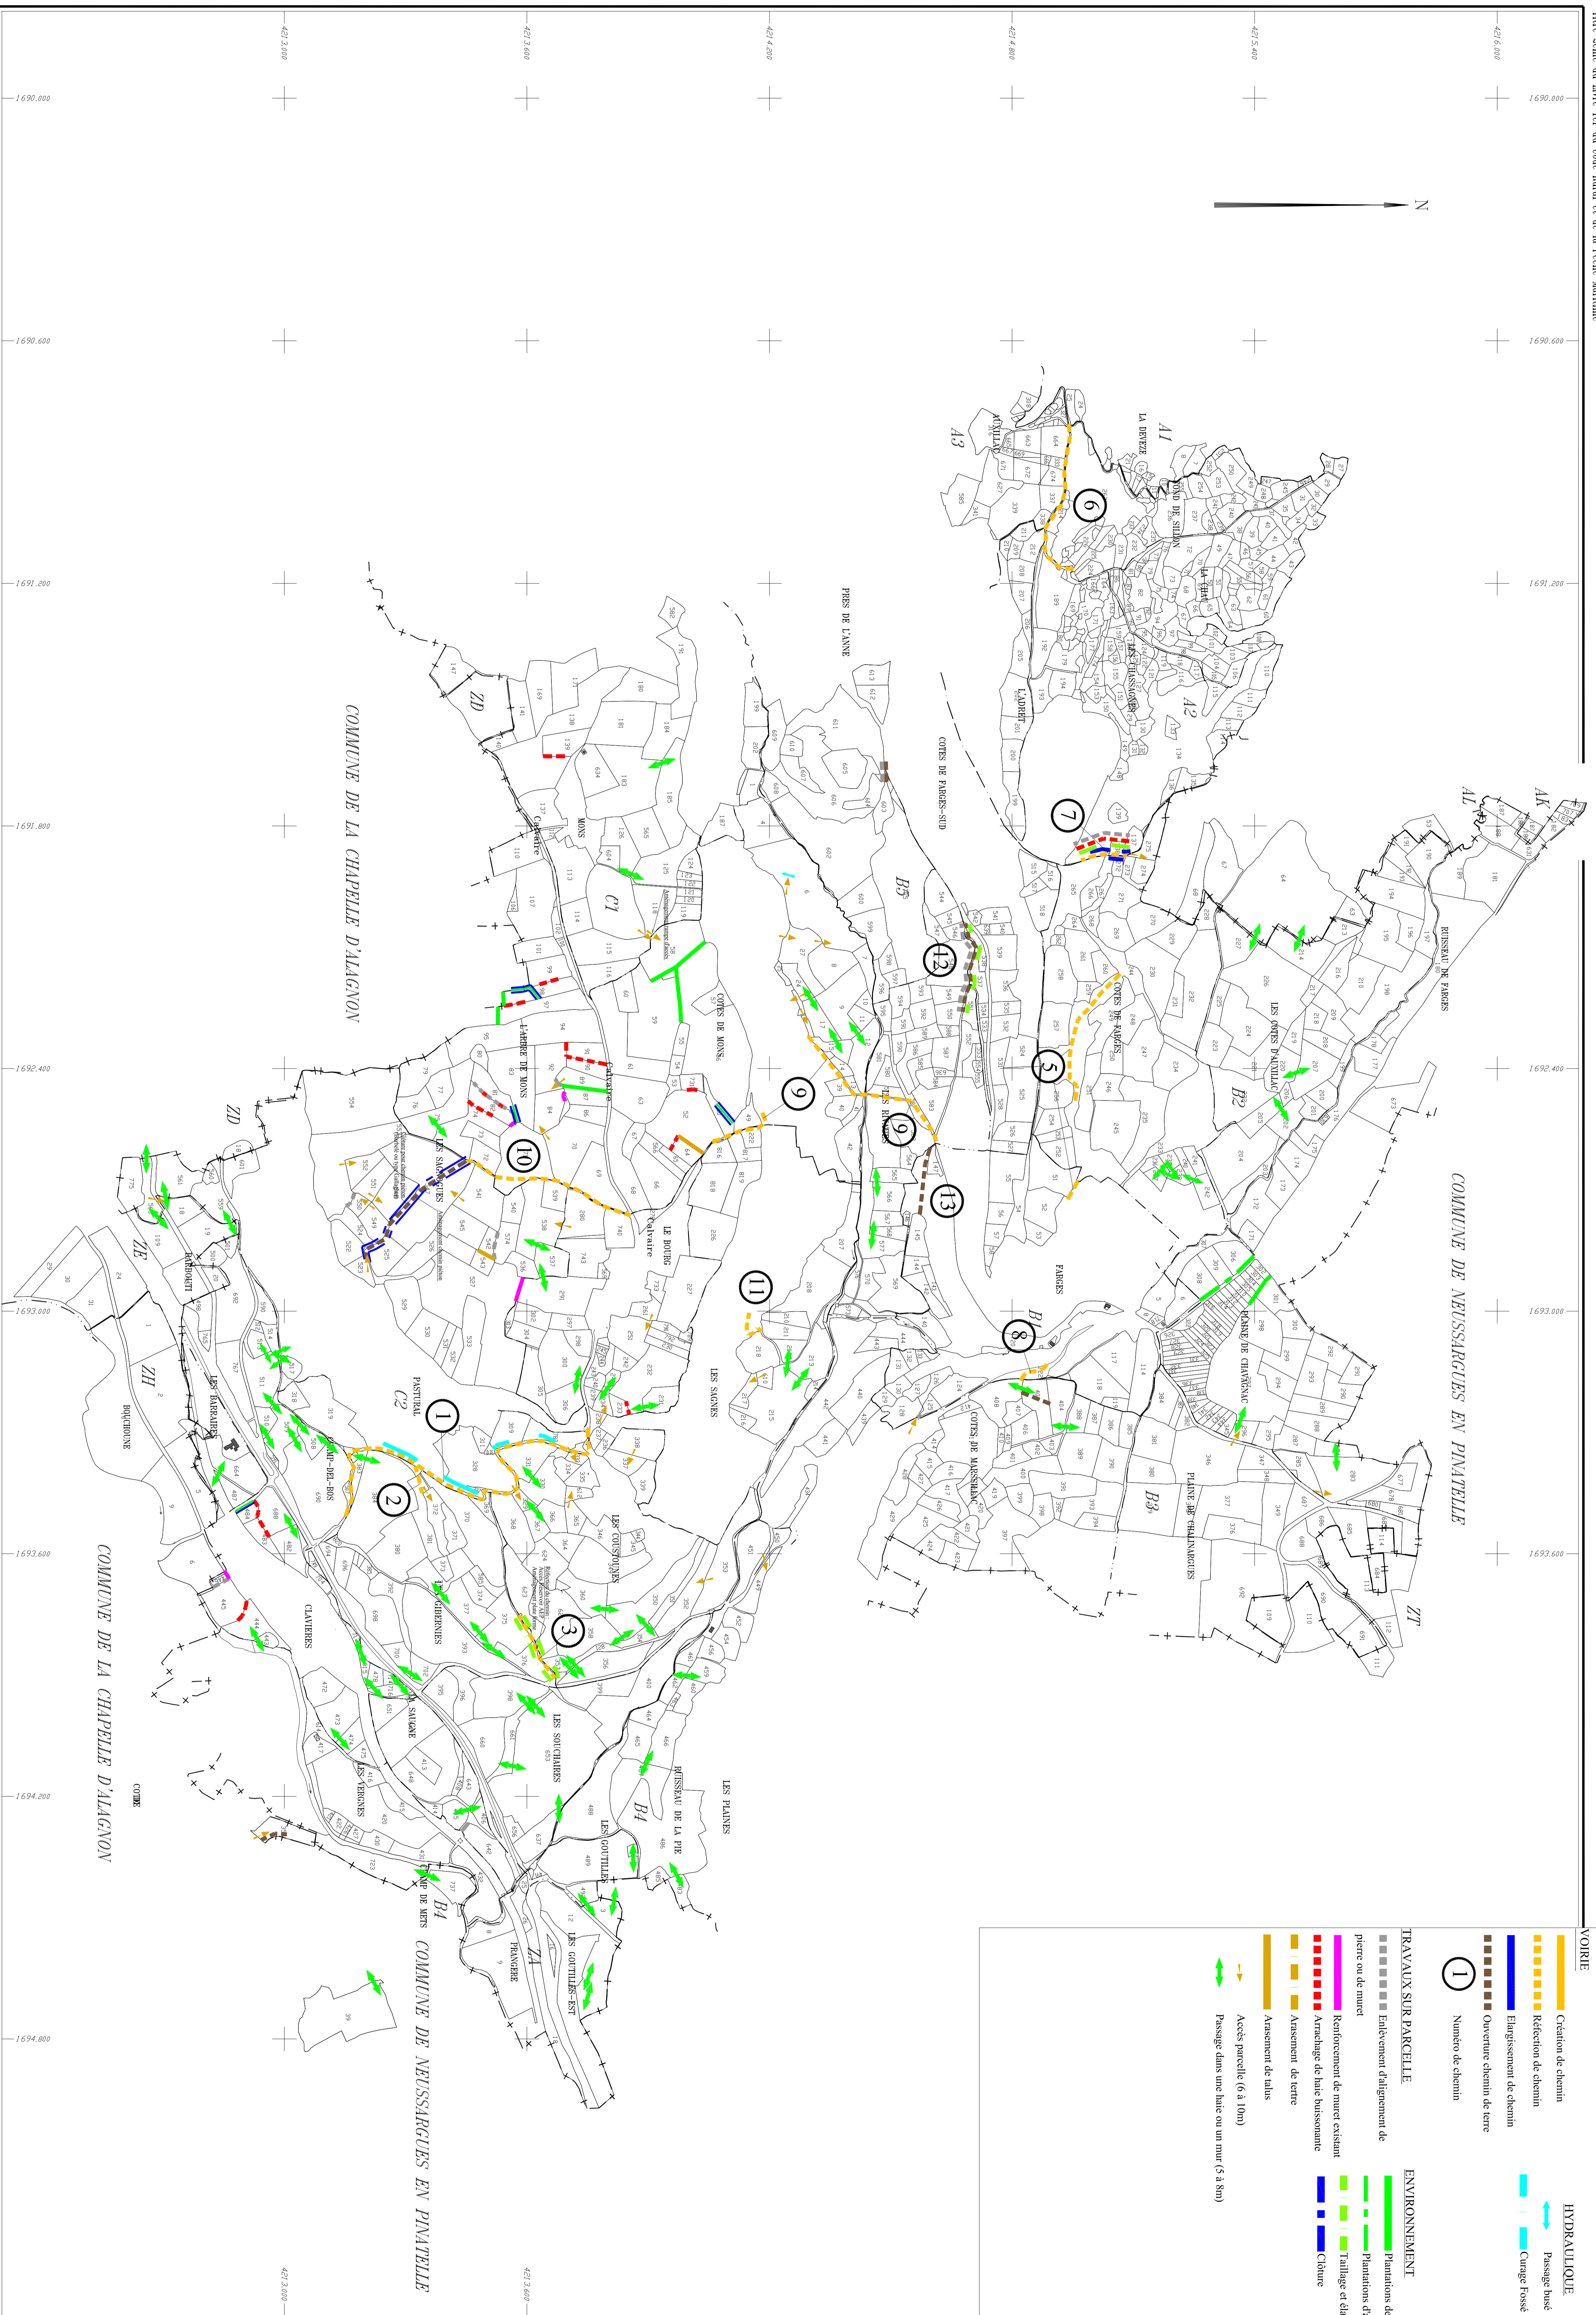

VOIRIE		HYDRAULIQUE	
	Création de chemin		Passage boisé
	Entretien de chemin		Curage fosse de chemin
	Élargissement de chemin		
	Ouverture chemin de terre		
	Numero de chemin		
TRAVAUX SUR PARCELLE		ENVIRONNEMENT	
	Enlèvement équipement de pierre ou de mur		Plantations de haie
	Renforcement de mur existant		Plantations échantées
	Arranchage de haie buissonnante		Taillage et élagage de haie
	Assèchement de terre		Cleure
	Assèchement de talus		
	Accès parcelle (6 à 10m)		
	Passage dans une haie ou un mur (5 à 8m)		